Actualización del
PDU 2040 2015-2016

POLÍGONO DE ACTUACIÓN PLAN VISIÓN AEROPUERTO

SIMBOLOGÍA

- ÁREA DE APLICACIÓN 3,289.13 HAS
- ÁREA DE ESTUDIO 6,193.72 HAS
- LÍMITE CENTRO POBLACIÓN
- LÍMITE ÁREA URBANA
- MANCHA URBANA
- TRAZA URBANA
- CENTRO Y SUBCENTROS URBANOS
- VIALIDADES PROPUESTAS
- VIALIDADES EXISTENTES
- VÍAS FÉRREAS
- CURVAS DE NIVEL
- RÍOS Y ARROYOS
- RADIOS DE INFLUENCIA

ANÁLISIS DEL SITIO
DIAGNÓSTICO

LOCALIZACIÓN



planeación + diseño + ingeniería

NOMBRE DEL PLANO

LOCALIZACIÓN REGIONAL

ESCALA	CLAVE
1:100,000	D-01

AUTORIZACIÓN

Implan
Instituto Municipal de Planeación | Chihuahua

Actualización del
PDU 2040 2015-2016

POLÍGONO DE ACTUACIÓN PLAN VISIÓN AEROPUERTO

SIMBOLOGÍA

- ÁREA DE APLICACIÓN 3,289.13 HAS
- ÁREA DE ESTUDIO 6,193.72 HAS
- LÍMITE CENTRO POBLACIÓN
- LÍMITE ÁREA URBANA
- MANCHA URBANA
- TRAZA URBANA
- CENTRO Y SUBCENTROS URBANOS
- VIALIDADES EXISTENTES
- VÍAS FÉRREAS
- CURVAS DE NIVEL
- RÍOS Y ARROYOS

C. EL DIVISADERO
C. LAS AGUILAS
CERROS COLORADOS
BASURERO MUNICIPAL
SIERRA NOMBRE DE DIOS
ARROYO SAN DIEGO
CARRETERA CHIH - ALDAMA
RIO CHUVISCAR
ARROYO LOS NOGALES
AV. FUERZA AEREA MEXICANA
AV. JUAN PABLO II
AV. QUINTA REAL
AV. PALESTINA
AV. EQUUS
AV. [illegible]
AEROPUERTO GRAL. ROBERTO FIERRO VILLALOBOS
LIBRAMIENTO ORIENTE DE CHIHUAHUA
LÍMITE CENTRO DE POBLACIÓN ALDAMA
LÍMITE CENTRO DE POBLACIÓN CHIHUAHUA
LÍMITE CENTRO DE POBLACIÓN CHIHUAHUA
LÍMITE CENTRO DE POBLACIÓN AQUILES SERDAN
COMPLEJO SEGURIDAD PÚBLICA
PTAR SUR
ARROYO CONCORDIA
ARROYO CACAHUATAL
PARQUE INDUSTRIAL AVALOS
C. CORONEL
PERIF. LOMBARDO TOLEDANO
CU CHIHUAHUA
SU SUR

ANÁLISIS DEL SITIO
DIAGNÓSTICO

LOCALIZACIÓN



planeación + diseño + ingeniería

NOMBRE DEL PLANO

IMAGEN SATELITAL

ESCALA	CLAVE
1:45,000	D-02

AUTORIZACIÓN

Implan
Instituto Municipal de Planeación | Chihuahua

CARR. CHIHUAHUA - ALDAMA

RÍO CHUVÍSCAR

AEROPUERTO GRAL. ROBERTO FIERRO VILLALOBOS

LÍMITE CENTRO DE POBLACIÓN ALDAMA

LÍMITE CENTRO DE POBLACIÓN CHIHUAHUA

LIBRAMIENTO ORIENTE DE CHIHUAHUA

AV. JUAN PABLO II

AV. EQUUS

LÍMITE CENTRO DE POBLACIÓN AQUILES SERDÁN

CUADRO DE CONSTRUCCION

LADO EST	LADO PV	RUMBO	DISTANCIA	V	COORDENADAS Y	COORDENADAS X
				1	3,172,955.4951	402,230.4135
1	2	N 33°14'43.20" E	4,285.58	2	3,176,539.6554	404,579.8745
2	3	N 32°13'39.58" E	2,475.79	3	3,178,634.0158	405,900.1761
3	4	S 84°55'54.78" E	2,781.38	4	3,178,388.3090	408,670.6777
4	5	S 06°12'34.03" E	2,851.63	5	3,175,553.4068	408,979.1199
5	6	S 29°31'04.39" E	946.08	6	3,174,730.1233	409,445.2506
6	8	S 04°23'39.91" E CENTRO DE CURVA DELTA = 29°7'7.12" RADIO = 1,352.38	679.93 L.C. = 687.30 S.T.= 351.24	8 7	3,174,052.1926 3,174,290.8634	409,497.3481 408,166.1935
8	9	S 10°13'38.18" W	1,911.73	9	3,172,170.8395	409,157.9147
9	10	N 77°32'21.11" W	463.62	10	3,172,270.8763	408,705.2124
10	11	S 30°36'51.31" W	675.79	11	3,171,689.2822	408,361.0633
11	12	N 78°14'53.78" W	1,201.90	12	3,171,934.0753	407,184.3530
12	13	N 78°28'14.29" W	952.30	13	3,172,124.4120	406,251.2662
13	14	S 87°26'15.17" W	86.09	14	3,172,120.5629	406,165.2587
14	15	S 78°33'59.62" W	370.41	15	3,172,047.1359	405,802.1951
15	16	S 83°16'38.99" W	193.41	16	3,172,024.4949	405,610.1125
16	17	S 78°44'29.30" W	134.56	17	3,171,998.2233	405,478.1389
17	18	S 87°48'56.19" W	547.93	18	3,171,977.3385	404,930.6035
18	19	N 34°27'25.98" W	1,413.21	19	3,173,142.6031	404,131.0198
19	20	S 56°13'31.66" W	1,483.50	20	3,172,317.8862	402,897.8874
20	21	N 35°38'09.30" W	345.24	21	3,172,598.4748	402,696.7395
21	1	N 52°33'44.08" W	587.30	1	3,172,955.4951	402,230.4135

SUPERFICIE = 32,891,344.79 m2

Actualización del
PDU 2040 2015-2016

POLÍGONO DE ACTUACIÓN PLAN VISIÓN AEROPUERTO

SIMBOLOGÍA

- ÁREA DE APLICACIÓN 3,289.13 HAS
- ÁREA DE ESTUDIO 6,193.72 HAS
- LÍMITE CENTRO POBLACIÓN
- LÍMITE ÁREA URBANA
- MANCHA URBANA
- TRAZA URBANA
- VIALIDADES EXISTENTES
- VÍAS FÉRREAS
- CURVAS DE NIVEL
- RÍOS Y ARROYOS

ANÁLISIS DEL SITIO
DIAGNÓSTICO

LOCALIZACIÓN

NORTE

planeación + diseño + ingeniería

NOMBRE DEL PLANO
CUADRO DE CONSTRUCCIÓN

ESCALA	CLAVE
1:30,000	D-03

AUTORIZACIÓN

Implan
Instituto Municipal de Planeación | Chihuahua

SIMBOLOGÍA	NÚMERO PARCELA	NOMBRE PROPIETARIO	NOMBRE EJIDO	SUPERFICIE	
	81	BLAS ROBERTO RUIZ CEBALLOS	RANCHO ENMEDIO	23.8026	HA
	80	MELCHOR RUIZ CEBALLOS	RANCHO ENMEDIO	27.3453	HA
	78	LORENZO NEVAREZ OCHOA	RANCHO ENMEDIO	17.1938	HA
	77	DAMASO DOMINGUEZ ARANDA	RANCHO ENMEDIO	11.9789	HA
	75	ELIVRA GONZALEZ MALDONADO	RANCHO ENMEDIO	15.0069	HA
	74	PRIMITIVO MARTINEZ VALENCIA	RANCHO ENMEDIO	14.4361	HA
	95	RONULFO HERNANDEZ VALENCIA	RANCHO ENMEDIO	247354	HA
	92	JOSE DE LA LUZ VALENCIA DOMINGUEZ	RANCHO ENMEDIO	10.5978	HA
	90	SANTOS ORTIZ JUAREZ	RANCHO ENMEDIO	19.3447	HA
	89	ENRIQUE VALENCIA RUBIO	RANCHO ENMEDIO	3.4377	HA
	94	JESUS RICARDO NIETO DOMINGUEZ	RANCHO ENMEDIO	5.3019	HA
	97	MAXIMO VALENCIA DOMINGUEZ	RANCHO ENMEDIO	9.492	HA
	100	MARIA GUADALUPE CASTILLO CORONADO	RANCHO ENMEDIO	9.2476	HA
	102	JOSE MARTINEZ VALENCIA	RANCHO ENMEDIO	12.0279	HA
	106	REYNALDO SALCIDO NAVARRETE	RANCHO ENMEDIO	21.0619	HA
	107	MARIA VICTORIA SROOR MORETT	RANCHO ENMEDIO	9.6297	HA
	102	PARCELA ESCOLAR	RANCHO ENMEDIO	4.009	HA
	200	MIGUEL DOMINGUEZ LOPEZ	LA CONCORDIA	6.4486	HA
	101	VARIOS	LA CONCORDIA	59.447	HA
	104	HORACIO MANUEL VALENCIA RUBIO	LA CONCORDIA	0.1995	HA
	140	ERNESTO ACOSTA DOMINGUEZ	LA CONCORDIA	10.1406	HA
	150	ALEJANDRO FERNANDEZ VALENCIA	LA CONCORDIA	10.1102	HA
	170	FIDEL CONRADO FRANCO ARZOLA	LA CONCORDIA	9.8553	HA
	171	HOMERO VILLALOBOS JAVALERA	LA CONCORDIA	3.8993	HA
	184	AURELIO ROMERO ESCORZA	LA CONCORDIA	9.9946	HA
	183	MARIANA CAROLINA TORRES BITAR	LA CONCORDIA	10.1367	HA
	188	AGUSTIN LOPEZ DAUMAS Y BRONCO LOPEZ DAUMAS	LA CONCORDIA	10.1488	HA
	204	INMOBILIARIA VALOP	LA CONCORDIA	10.1348	HA
	199	CESAR GUILLERMO MUÑOZ VARELA	LA CONCORDIA	9.885	HA
	235	MARIA IVONNE MUNOZ VARELA	LA CONCORDIA	10.4801	HA
	226	ANGEL ESTEBAN MIRANDA VILLALBA	LA CONCORDIA	59.37	HA
	94	PROMOTORA DE LA INDUSTRIA CHIHUAHUANSE	LA CONCORDIA	210.897	HA
	237	RUBEN CARREON DELGADO	LA CONCORDIA	8.4818	HA
	252	ROSAURO JESUS HERNANDEZ RODRIGUEZ	LA CONCORDIA	9.985	HA
	253	FEDERICO RUIZ TORRES	LA CONCORDIA	9.98	HA
	258	FRANCISCO DELISA BRIONES	LA CONCORDIA	10.0474	HA
	251	JUAN HERNANDEZ RODRIGUEZ	LA CONCORDIA	6.2245	HA
	260	GLORIA RODIGUEZ HERNANDEZ	LA CONCORDIA	10.0342	HA
	98	MARIA TEODULA FERNANDEZ VALERNCIA	LA CONCORDIA	10.2016	HA
	96	JARDINES ETERNOS (CEMENTERIO)	LA CONCORDIA	8.6927	HA
	95	FIDEL MAS GONZALEZ SUARES	LA CONCORDIA	10.1536	HA
	238	DARCONS CONSTRUCTORA	LA CONCORDIA	9.9992	HA
	239	DARCONS CONSTRUCTORA	LA CONCORDIA	9.9804	HA
	240	DARCONS CONSTRUCTORA	LA CONCORDIA	9.9983	HA
	241	DARCONS CONSTRUCTORA	LA CONCORDIA	10.0985	HA
	242	DARCONS CONSTRUCTORA	LA CONCORDIA	10.1522	HA
	243	DARCONS CONSTRUCTORA	LA CONCORDIA	10.0234	HA
	233	DARCONS CONSTRUCTORA	LA CONCORDIA	13.6629	HA
	254	DARCONS CONSTRUCTORA	LA CONCORDIA	10.0036	HA
	255	DARCONS CONSTRUCTORA	LA CONCORDIA	10.0616	HA
	256	DARCONS CONSTRUCTORA	LA CONCORDIA	10.1513	HA
	257	DARCONS CONSTRUCTORA	LA CONCORDIA	10.1771	HA
	230	DARCONS CONSTRUCTORA	LA CONCORDIA	15.1502	HA
	205	FRACCIONADORA ORVIZ	LA CONCORDIA	10.0255	HA
	209	FRACCIONADORA ORVIZ	LA CONCORDIA	10.0112	HA
	224	FRACCIONADORA ORVIZ	LA CONCORDIA	10.5992	HA
	218	FRACCIONADORA ORVIZ	LA CONCORDIA	10.1484	HA
	219	FRACCIONADORA ORVIZ	LA CONCORDIA	10.003	HA
	222	FRACCIONADORA ORVIZ	LA CONCORDIA	9.7081	HA
	232	FRACCIONADORA ORVIZ	LA CONCORDIA	10.1718	HA
	234	FRACCIONADORA ORVIZ	LA CONCORDIA	10.6129	HA
	207	GILBERTO FERNANDEZ DOMINGUEZ	LA CONCORDIA	9.5642	HA
	217	GILBERTO FERNANDEZ DOMINGUEZ	LA CONCORDIA	9.0279	HA
	208	GILBERTO FERNANDEZ DOMINGUEZ	LA CONCORDIA	10.1396	HA
	91	JESUS JOSE DOMINGUEZ MIRANDA	RANCHO ENMEDIO	6.6649	HA
	83	JESUS JOSE DOMINGUEZ MIRANDA	RANCHO ENMEDIO	1.63	HA
	83	JESUS JOSE DOMINGUEZ MIRANDA	RANCHO ENMEDIO	1.998	HA
	79	MARIA FELIPA VALENCIA RUBIO	RANCHO ENMEDIO	4.2314	HA
	96	MARIA FELIPA VALENCIA RUBIO	RANCHO ENMEDIO	6.8861	HA
	86	ROSA MARIA RUIZ CEBALLOS	RANCHO ENMEDIO	29.5493	HA
	85	ROSA MARIA RUIZ CEBALLOS	RANCHO ENMEDIO	25.3339	HA
	98	JORGE ANTONIO DOMINGUEZ ALARCON	RANCHO ENMEDIO	0.4225	HA
	98	JORGE ANTONIO DOMINGUEZ ALARCON	RANCHO ENMEDIO	21.184	HA
	84	RAMON RONULFO DOMINGUEZ ESPARZA	RANCHO ENMEDIO	0.9557	HA
	84	RAMON RONULFO DOMINGUEZ ESPARZA	RANCHO ENMEDIO	12.958	HA
	82	FELIPE DE JESUS VALENCIA DOMINGUEZ	RANCHO ENMEDIO	4.165	HA
	82	FELIPE DE JESUS VALENCIA DOMINGUEZ	RANCHO ENMEDIO	0.264	HA
	88	FAUSTINA ARANDA DELGADO	RANCHO ENMEDIO	1.63	HA
	88	FAUSTINA ARANDA DELGADO	RANCHO ENMEDIO	11.6697	HA
	201	ELEIZER MUNOZ VARELA	LA CONCORDIA	19.5482	HA
	83	ELEIZER MUNOZ VARELA	LA CONCORDIA	2.1425	HA
	166	JESUS APOLINAR FRANCO CHAVEZ	LA CONCORDIA	2.5024	HA
	166	JESUS APOLINAR FRANCO CHAVEZ	LA CONCORDIA	3.5713	HA
	189	ALFREDO CHAVEZ ESTRADA	LA CONCORDIA	10.0318	HA
	190	ALFREDO CHAVEZ ESTRADA	LA CONCORDIA	14.245	HA
	169	MIGUEL LOPEZ DOMINGUEZ	LA CONCORDIA	8.7561	HA
	169	MIGUEL LOPEZ DOMINGUEZ	LA CONCORDIA	26.3364	HA
	169	MIGUEL LOPEZ DOMINGUEZ	LA CONCORDIA	4.9781	HA
	84	MARTIN BLACORTA GRANADOS	LA CONCORDIA	11.9547	HA
	221	MARTIN BLACORTA GRANADOS	LA CONCORDIA	9.4065	HA
	244	SILVERSTRE DOMINGUEZ LOPEZ	LA CONCORDIA	14.2267	HA
	245	SILVERSTRE DOMINGUEZ LOPEZ	LA CONCORDIA	14.2564	HA
	99	MIGUEL DOMINGUEZ RUBIO	RANCHO ENMEDIO	5.9721	HA
	109	MIGUEL DOMINGUEZ RUBIO	RANCHO ENMEDIO	3.4994	HA
	87	FRANCISCO JAVIER DOMINGUEZ ALARCON	RANCHO ENMEDIO	2.0715	HA
	108	FRANCISCO JAVIER DOMINGUEZ ALARCON	RANCHO ENMEDIO	22.7129	HA
	103	MANUEL RAUL VALENCIA CONTRERAS	RANCHO ENMEDIO	2.4496	HA
	105	MANUEL RAUL VALENCIA CONTRERAS	RANCHO ENMEDIO	5.4774	HA
	101	MANUEL RAUL VALENCIA CONTRERAS	LA CONCORDIA	13.178	HA
	154	SILVERSTRE DOMINGUEZ LOPEZ	LA CONCORDIA	9.6767	HA
	182	SILVERSTRE DOMINGUEZ LOPEZ	LA CONCORDIA	9.9489	HA
	225	FIDEL RIVERO CARNERO	LA CONCORDIA	10.4763	HA
	97	FIDEL RIVERO CARNERO	LA CONCORDIA	8.4247	HA
	187	INMOBILIARIA DOS PRIMOS	LA CONCORDIA	10.0107	HA
	203	INMOBILIARIA DOS PRIMOS	LA CONCORDIA	10.0457	HA
	185	ELEIZER MUÑOZ VARELA	LA CONCORDIA	9.7763	HA
	210	ELEIZER MUÑOZ VARELA	LA CONCORDIA	42.5234	HA
	81	BERTHA VALENCIA RUBIO	RANCHO ENMEDIO	27.7736	HA
	186	BERTHA VALENCIA	LA CONCORDIA	10.4043	HA
	76	LUIS DOMINGUEZ ESPARZA	RANCHO ENMEDIO	19.0525	HA
	140	LUIS DOMINGUEZ ESPARZA	RANCHO ENMEDIO	5.653	HA
	93	SIN INFORMACIÓN	RANCHO ENMEDIO	24.4448	HA
	115	SIN INFORMACIÓN	RANCHO ENMEDIO	9.7872	HA
	122	SIN INFORMACIÓN	RANCHO ENMEDIO	2.1239	HA
	121	SIN INFORMACIÓN	RANCHO ENMEDIO	3.8403	HA
	120	SIN INFORMACIÓN	RANCHO ENMEDIO	4.4921	HA
	119	SIN INFORMACIÓN	RANCHO ENMEDIO	5.5113	HA
	118	SIN INFORMACIÓN	RANCHO ENMEDIO	7.4507	HA
	117	SIN INFORMACIÓN	RANCHO ENMEDIO	8.7527	HA
	116	SIN INFORMACIÓN	RANCHO ENMEDIO	4.3449	HA
	131	SIN INFORMACIÓN	RANCHO ENMEDIO	0.4168	HA
	130	SIN INFORMACIÓN	RANCHO ENMEDIO	2.9637	HA
	129	SIN INFORMACIÓN	RANCHO ENMEDIO	4.3254	HA
	139	SIN INFORMACIÓN	RANCHO ENMEDIO	1.3988	HA
	138	SIN INFORMACIÓN	RANCHO ENMEDIO	3.9648	HA
	206	SIN INFORMACIÓN	LA CONCORDIA	21.3781	HA
	215	SIN INFORMACIÓN	LA CONCORDIA	10.4566	HA
	216	SIN INFORMACIÓN	LA CONCORDIA	26.2091	HA
	223	SIN INFORMACIÓN	LA CONCORDIA	7.0692	HA
	202	SIN INFORMACIÓN	LA CONCORDIA	8.3287	HA
	231	SIN INFORMACIÓN	LA CONCORDIA	12.2768	HA
	261	SIN INFORMACIÓN	LA CONCORDIA	9.9638	HA
	262	SIN INFORMACIÓN	LA CONCORDIA	9.9891	HA
	263	SIN INFORMACIÓN	LA CONCORDIA	10.0009	HA
	264	SIN INFORMACIÓN	LA CONCORDIA	10.122	HA
	265	SIN INFORMACIÓN	LA CONCORDIA	10.1472	HA
	266	SIN INFORMACIÓN	LA CONCORDIA	10.0274	HA
	276	SIN INFORMACIÓN	LA CONCORDIA	10.0459	HA
	277	SIN INFORMACIÓN	LA CONCORDIA	10.0518	HA
	278	SIN INFORMACIÓN	LA CONCORDIA	10.0425	HA
	279	SIN INFORMACIÓN	LA CONCORDIA	10.1392	HA
	280	SIN INFORMACIÓN	LA CONCORDIA	10.1453	HA
	281	SIN INFORMACIÓN	LA CONCORDIA	10.0238	HA
	100	SIN INFORMACIÓN	LA CONCORDIA	1.7273	HA

Actualización del
PDU 2040 2015-2016

POLÍGONO DE ACTUACIÓN PLAN VISIÓN AEROPUERTO

SIMBOLOGÍA

NOTA: Información obtenida por parte del Instituto Municipal de Planeación e investigación propia recientemente actualizada, obtenida de Títulos de Propiedad.

ANÁLISIS DEL SITIO
DIAGNÓSTICO

LOCALIZACIÓN



planeacion + diseño + ingenieria

NOMBRE DEL PLANO

PROPIETARIOS

ESCALA	CLAVE
SIN ESCALA	**D-04.1**

AUTORIZACIÓN

Implan
Instituto Municipal de Planeación | Chihuahua

Actualización del
PDU 2040 2015-2016

POLÍGONO DE ACTUACIÓN PLAN VISIÓN AEROPUERTO

SIMBOLOGÍA

- ÁREA DE APLICACIÓN 3,289.13 HAS
- ÁREA DE ESTUDIO 6,193.72 HAS
- LÍMITE CENTRO POBLACIÓN
- LÍMITE ÁREA URBANA
- MANCHA URBANA
- TRAZA URBANA
- VÍAS FÉRREAS
- CURVAS DE NIVEL
- RÍOS Y ARROYOS

NOTA: Información obtenida por parte del Instituto Municipal de Planeación e investigación propia recientemente actualizada, obtenida de Títulos de Propiedad.

ANÁLISIS DEL SITIO
DIAGNÓSTICO

LOCALIZACIÓN



planeación + diseño + ingeniería

NOMBRE DEL PLANO

PARCELARIO

ESCALA	CLAVE
1:30,000	D-04

AUTORIZACIÓN

Implan
Instituto Municipal de Planeación | Chihuahua

Actualización del
PDU 2040 2015-2016

POLÍGONO DE ACTUACIÓN PLAN VISIÓN AEROPUERTO

SIMBOLOGÍA

- ÁREA DE APLICACIÓN 3,289.13 HAS
- ÁREA DE ESTUDIO 6,193.72 HAS
- LÍMITE CENTRO POBLACIÓN
- LÍMITE ÁREA URBANA
- MANCHA URBANA
- TRAZA URBANA
- CENTRO Y SUBCENTROS URBANOS
- VIALIDADES EXISTENTES
- VÍAS FÉRREAS
- CURVAS DE NIVEL
- RÍOS Y ARROYOS

ANÁLISIS DEL SITIO
DIAGNÓSTICO

LOCALIZACIÓN



planeación + diseño + ingeniería

NOMBRE DEL PLANO

TOPOGRAFÍA

ESCALA	CLAVE
1:45,000	D-05

AUTORIZACIÓN

Implan
Instituto Municipal de Planeación | Chihuahua

Actualización del
PDU 2040 2015-2016

POLÍGONO DE ACTUACIÓN PLAN VISIÓN AEROPUERTO

SIMBOLOGÍA

- ÁREA DE APLICACIÓN 3,289.13 HAS
- ÁREA DE ESTUDIO 6,193.72 HAS
- LÍMITE CENTRO POBLACIÓN
- LÍMITE ÁREA URBANA
- MANCHA URBANA
- TRAZA URBANA
- VIALIDADES EXISTENTES
- VÍAS FÉRREAS
- CURVAS DE NIVEL
- RÍOS Y ARROYOS

ESCURRIMIENTOS

- DIRECCIÓN ESCURRIMIENTOS
- CUENCAS HIDROLÓGICAS
- ÁREA INUNDABLE

- DE 00 A 03%
- DE 03 A 06%
- DE 06 A 12%
- DE 12 A 18%
- DE 18 A 30%

CUENCA EL DIVISADERO
CUENCA CUEVA MOLINAR
CUENCA SAN DIEGO
SIERRA NOMBRE DE DIOS
CUENCA LOS COLORADOS
CUENCA CHUVISCAR VII
CUENCA CHUVISCAR VIII
CUENCA LOS NOGALES
CUENCA CACAHUATAL
AEROPUERTO GRAL. ROBERTO FIERRO VILLALOBOS
C. CORONEL
CARRETERA CHIH - ALDAMA
RÍO CHUVÍSCAR
ARROYO LOS NOGALES
ARROYO SAN DIEGO
AV. FUERZA AEREA MEXICANA
AV. JUAN PABLO II
AV. PALESTINA
ARROYO TABALAOPA
AV. EQUUS
ARROYO CACAHUATAL
ARROYO CONCORDIA
PERIF. LOMBARDO TOLEDANO
LIBRAMIENTO ORIENTE CHIHUAHUA
LÍMITE CENTRO DE POBLACIÓN ALDAMA
LÍMITE CENTRO DE POBLACIÓN CHIHUAHUA
LÍMITE CENTRO DE POBLACIÓN CHIHUAHUA
LÍMITE CENTRO DE POBLACIÓN AQUILES SERDÁN

ANÁLISIS DEL SITIO
DIAGNÓSTICO

LOCALIZACIÓN



planeación + diseño + ingeniería

NOMBRE DEL PLANO

HIDROLOGÍA

ESCALA	CLAVE
1:45,000	D-06

AUTORIZACIÓN

Implan
Instituto Municipal de Planeación | Chihuahua

RIESGO GEOLÓGICO DE FALLAS Y FRACTURAS
- FALLA
- ÁREA DE INFLUENCIA DE 25M
- ÁREA DE INFLUENCIA DE 50M
- PUNTOS DE RIESGO

RIESGO POR DESLIZAMIENTO
- FALLA
- ZONA DE RIESGO POR DESLIZAMIENTO

RIESGO POR EROSIÓN
- RIESGO POR EROSIÓN

RIESGOS ANTROPOGÉNICOS
- CONCENTRADORES DE PERSONAS

ACTIVIDADES CON POTENCIAL DE RIESGO

USOS DE SUELO EXISTENTES

INDUSTRIA
- INDUSTRIA DE ALTO IMPACTO
- INDUSTRIA DE BAJO IMPACTO
- MICROINDUSTRIA ALTO IMPACTO

SERVICIOS URBANOS
- NIVEL DE RIESGO ALTO
- GASERAS
- GASOLINERAS
- PTAR PLANTA TRATAMIENTO DE AGUAS RESIDUALES
- SUBESTACIÓN ELÉCTRICA
- RASTRO

COMERCIO
- MANEJO MATERIALES PELIGROSOS
- DISPOSICIÓN DE RESIDUOS

DUCTOS Y DE TRANSPORTE
- TUBERÍA DE PEMEX Y GASODUCTO
- TRANSPORTE MATERIALES PELIGROSOS

SALVAGUARDAS Y ÁREA DE INFLUENCIA / AMORTIGUAMIENTO
- SALVAGUARDAS 50MTS.
- SALVAGUARDAS 100MTS.
- RADIOS DE AMORTIGUAMIENTO
- A RELLENO SANITARIO, PLANTA DE TRATAMIENTO NORTE 500 MTS.
- B PLANTA DE TRATAMIENTO SUR 1,183MTS.
- C PEMEX 400MTS

LÍMITE CENTRO DE POBLACIÓN ALDAMA
LÍMITE CENTRO DE POBLACIÓN CHIHUAHUA
LIBRAMIENTO ORIENTE DE CHIHUAHUA
AEROPUERTO GRAL. ROBERTO FIERRO VILLALOBOS
RÍO CHUVÍSCAR
ARROYO LOS NOGALES
CARRETERA CHIH - ALDAMA
AV. JUAN PABLO II
AV. QUINTA REAL
ARROYO TABALAOPA
AV. FUERZA AÉREA MEXICANA
AV. PALESTINA
AV. EQUUS
ARROYO SAN DIEGO
ARROYO CONCORDIA
ARROYO CACAHUATAL
BASURERO MUNICIPAL
PTAR SUR
PARQUE INDUSTRIAL AVALOS
SIERRA NOMBRE DE DIOS
C. CORONEL
LÍMITE CENTRO DE POBLACIÓN CHIHUAHUA
LÍMITE CENTRO DE POBLACIÓN AQUILES SERDÁN
PEMEX

Actualización del
PDU 2040 2015-2016

POLÍGONO DE ACTUACIÓN PLAN VISIÓN AEROPUERTO

SIMBOLOGÍA
- ÁREA DE APLICACIÓN 3,289.13 HAS
- ÁREA DE ESTUDIO 6,193.72 HAS
- LÍMITE CENTRO POBLACIÓN
- LÍMITE ÁREA URBANA
- MANCHA URBANA
- TRAZA URBANA
- VIALIDADES EXISTENTES
- VÍAS FÉRREAS
- CURVAS DE NIVEL
- RÍOS Y ARROYOS

RIESGOS HIDROMETEOROLÓGICOS
ESTRUCTURA HIDRÁULICA (%)
- CAPACIDAD INSUFICIENTE (>100%)
- AL LÍMITE DE SU CAPACIDAD (85-100%)

ESCURRIMIENTO
- CAUCE SIN REVESTIR Y/O ÁREA VERDE
- SOBRE CANAL
- SOBRE CALLE
- POR TUBERÍA O BÓVEDA

RIESGO DE INUNDACIÓN
- PUNTO DE RIESGO

SALVAGUARDAS EN BASE A CAPTACIÓN DE INFRAESTRUCTURA
- SALVAGUARDAS (50 MTS.)
- SALVAGUARDAS (100 MTS.)
- RIESGO ALTO
- RIESGO MEDIO

CASOS OBSTRUCCIONES EN ARROYOS
- BARDAS
- VIVIENDA EN ZONA FEDERAL
- VIVIENDA
- USO DE SUELO NO CONFORME

ANÁLISIS DEL SITIO
DIAGNÓSTICO

LOCALIZACIÓN



planeación + diseño + ingeniería

NOMBRE DEL PLANO

RIESGOS EXISTENTES

ESCALA	CLAVE
1:45,000	D-07

AUTORIZACIÓN

Implan
Instituto Municipal de Planeación | Chihuahua

Actualización del
PDU 2040 2015-2016

POLÍGONO DE ACTUACIÓN PLAN VISIÓN AEROPUERTO

SIMBOLOGÍA

- ÁREA DE APLICACIÓN 3,289.13 HAS
- ÁREA DE ESTUDIO 6,193.72 HAS
- LÍMITE CENTRO POBLACIÓN
- TRAZA URBANA
- CENTRO Y SUBCENTROS URBANOS
- CURVAS DE NIVEL
- RÍOS Y ARROYOS

USOS DE SUELO

HABITACIONAL
- HABITACIONAL 05-12 Viv./Ha.
- HABITACIONAL 13-25 Viv./Ha.
- HABITACIONAL 26-35 Viv./Ha.
- HABITACIONAL 36-45 Viv./Ha.
- HABITACIONAL 46-60 Viv./Ha.
- HABITACIONAL MAS DE 60 Viv./Ha.

COMERCIO Y SERVICIOS
- COMERCIO Y SERVICIOS

MIXTO
- MIXTO BAJO
- MIXTO MODERADO
- MIXTO INTENSO

INDUSTRIA
- INDUSTRIA BAJO IMPACTO
- MICROINDUSTRIA

EQUIPAMIENTO
- EQUIPAMIENTO URBANO
- RECREACIÓN Y DEPORTE

CONCENTRADOR DE ACTIVIDAD
- CENTRO DISTRITAL

USO ESPECIAL
- ZONA DE AMORTIGUAMIENTO
- ZONA ESPECIAL DE DESARROLLO CONTROLADO
- RESERVA EN ÁREA ESTRATÉGICA

USO NO URBANO
- ÁREA NATURAL DE VALOR AMBIENTAL
- PRESERVACIÓN ECOLÓGICA PRIMARIA

ANÁLISIS DEL SITIO
DIAGNÓSTICO

LOCALIZACIÓN



planeación + diseño + ingeniería

NOMBRE DEL PLANO

USOS DE SUELO PDU 2040

ESCALA	CLAVE
1:45,000	D-08

AUTORIZACIÓN

Implan
Instituto Municipal de Planeación | Chihuahua

Actualización del
PDU 2040 2015-2016

POLÍGONO DE ACTUACIÓN PLAN VISIÓN AEROPUERTO

SIMBOLOGÍA

- ÁREA DE APLICACIÓN 3,289.13 HAS
- ÁREA DE ESTUDIO 6,193.72 HAS
- LÍMITE CENTRO POBLACIÓN
- TRAZA URBANA
- CENTRO Y SUBCENTROS URBANOS
- VIALIDADES EXISTENTES
- VÍAS FÉRREAS
- CURVAS DE NIVEL
- RÍOS Y ARROYOS

USOS DE SUELO

HABITACIONAL
- HABITACIONAL 05-12 Viv./Ha.
- HABITACIONAL 13-25 Viv./Ha.
- HABITACIONAL 26-35 Viv./Ha.
- HABITACIONAL 36-45 Viv./Ha.
- HABITACIONAL 46-60 Viv./Ha.
- HABITACIONAL MAS DE 60 Viv./Ha.

COMERCIO Y SERVICIOS
- COMERCIO Y SERVICIOS

MIXTO
- MIXTO BAJO
- MIXTO MODERADO
- MIXTO INTENSO


INDUSTRIA
- INDUSTRIA BAJO IMPACTO
- MICRO INDUSTRIA

EQUIPAMIENTO
- EQUIPAMIENTO URBANO
- RECREACIÓN Y DEPORTE

USO ESPECIAL
- ZONA DE AMORTIGUAMIENTO
- ZONA ESPECIAL DE DESARROLLO CONTROLADO
- RESERVA ÁREA ESTRATÉGICA

ANÁLISIS DEL SITIO
DIAGNÓSTICO

LOCALIZACIÓN

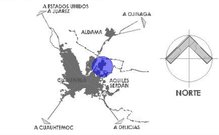

planeación + diseño + ingeniería

NOMBRE DEL PLANO

ASENTAMIENTOS EXISTENTES

ESCALA	CLAVE
1:45,000	D-09

AUTORIZACIÓN

Implan
Instituto Municipal de Planeación | Chihuahua

Actualización del
PDU 2040 2015-2016

POLÍGONO DE ACTUACIÓN PLAN VISIÓN AEROPUERTO

SIMBOLOGÍA

- ÁREA DE APLICACIÓN 3,289.13 HAS
- ÁREA DE ESTUDIO 6,193.72 HAS
- LÍMITE CENTRO POBLACIÓN
- TRAZA URBANA
- CENTRO Y SUBCENTROS URBANOS
- VIALIDADES EXISTENTES
- VÍAS FÉRREAS
- CURVAS DE NIVEL
- RÍOS Y ARROYOS

USOS DE SUELO EXISTENTES
PDU 2040 CHIHUAHUA ACTUALIZACIÓN 2013

- EQUIPAMIENTO ESPECIAL
- EQUIPAMIENTO URBANO
- RECREACIÓN Y DEPORTE

EQUIPAMIENTOS URBANOS

EDUCACIÓN Y CULTURA
- PREESCOLAR (750 M)
- PRIMARIA (500M)
- SECUNDARIA (1KM)
- MEDIA (2-5KM)
- PROFESIONAL
- PROFESIONAL TÉCNICO
- IGLESIA

SALUD Y ASISTENCIA SOCIAL
- CLÍNICA
- CENTRO COMUNITARIO (700 M)
- CENTRO DE REHABILITACIÓN (REGIONAL)
- GRUPOS VULNERABLES
- GUARDERIA INFANTIL (1KM)
- ASILO (1.5 KM)
- CASA HOGAR
- CASA HOGAR PARA ANCIANOS

COMERCIO Y ABASTO
- TIANGUIS EXISTENTES
- MERCADOS EXISTENTES

ADMINISTRACIÓN PÚBLICA
- GOBIERNO ESTATAL (REGIONAL)
- GOBIERNO MUNICIPAL (REGIONAL)

SERVICIOS URBANOS
- ESTACION DE BOMBEROS (5KM)
- COMANDANCIA DE POLICIA (2KM)
- TUTELAR DE MENORES
- CEMENTERIO (REGIONAL)
- BASURERO MUNICIPAL
- GASOLINERA
- GASERA

RECREACIÓN Y DEPORTE
- UNIDAD RECREATIVA
- UNIDAD DEPORTIVA

ANÁLISIS DEL SITIO
DIAGNÓSTICO

LOCALIZACIÓN



planeación + diseño + ingeniería

NOMBRE DEL PLANO

EQUIPAMIENTO URBANO

ESCALA	CLAVE
1:45,000	D-10

AUTORIZACIÓN

Implan
Instituto Municipal de Planeación | Chihuahua

Actualización del
PDU 2040 2015-2016

POLÍGONO DE ACTUACIÓN PLAN VISIÓN AEROPUERTO

SIMBOLOGÍA

- ÁREA DE APLICACIÓN 3,289.13 HAS
- ÁREA DE ESTUDIO 6,193.72 HAS
- LÍMITE CENTRO POBLACIÓN
- LÍMITE ÁREA URBANA
- MANCHA URBANA
- TRAZA URBANA
- CENTRO Y SUBCENTROS URBANOS
- VIALIDADES EXISTENTES
- VÍAS FÉRREAS
- CURVAS DE NIVEL
- RÍOS Y ARROYOS

ESTRUCTURA URBANA

- CU= CENTRO URBANO COBERTURA REGIONAL
- SU= SUB CENTRO URBANO RADIO COBERTURA 5 KM
- CD= CENTRO DE DISTRITO RADIO COBERTURA 1.5 KM
- CD= CENTRO DE DISTRITO MENOR JERARQUÍA RADIO 1.5 KM

LÍMITE CENTRO DE POBLACIÓN ALDAMA
LÍMITE CENTRO DE POBLACIÓN CHIHUAHUA
LIBRAMIENTO ORIENTE CHIHUAHUA
AEROPUERTO GRAL. ROBERTO FIERRO VILLALOBOS
CARRETERA CHIH - ALDAMA
RÍO CHUVÍSCAR
ARROYO LOS NOGALES
AV. JUAN PABLO II
AV. FUERZA AEREA MEXICANA
AV. QUINTA REAL
AV. PASEOS DEL PASTIZAL
AV. EQUUS
BASURERO MUNICIPAL
ARROYO SAN DIEGO
SIERRA NOMBRE DE DIOS
COMPLEJO SEGURIDAD PÚBLICA
PTAR SUR
AV. PALESTINA
ARROYO CONCORDIA
CD TABALAOPA
ARROYO CACAHUATAL
PARQUE INDUSTRIAL AVALOS
LÍMITE CENTRO DE POBLACIÓN CHIHUAHUA
LÍMITE CENTRO DE POBLACIÓN AQUILES SERDÁN
C. CORONEL
CU CHIHUAHUA
SUB CENTRO SUR
CD LOMBARDO TOLEDANO

ANÁLISIS DEL SITIO
DIAGNÓSTICO

LOCALIZACIÓN



planeación + diseño + ingeniería

NOMBRE DEL PLANO
ESTRUCTURA URBANA PDU 2040

ESCALA	CLAVE
1:45,000	D-11

AUTORIZACIÓN

Implan
Instituto Municipal de Planeación | Chihuahua

Actualización del
PDU 2040 2015-2016

POLÍGONO DE ACTUACIÓN PLAN VISIÓN AEROPUERTO

SIMBOLOGÍA

- ÁREA DE APLICACIÓN 3,289.13 HAS
- ÁREA DE ESTUDIO 6,193.72 HAS
- LÍMITE CENTRO POBLACIÓN
- TRAZA URBANA
- CENTRO Y SUBCENTROS URBANOS
- VIALIDADES EXISTENTES
- VÍAS FÉRREAS
- CURVAS DE NIVEL
- RÍOS Y ARROYOS

USOS DE SUELO

PPC- CORREDORES Y COMERCIO
- CORREDOR IMPACTO MEDIO

COMERCIO Y SERVICIOS
- COMERCIO Y SERVICIOS

INDUSTRIA
- INDUSTRIA BAJO IMPACTO
- MICROINDUSTRIA

ANÁLISIS DEL SITIO
DIAGNÓSTICO

LOCALIZACIÓN



planeación + diseño + ingeniería


NOMBRE DEL PLANO

COMERCIO, SERVICIOS E INDUSTRIA

ESCALA	CLAVE
1:45,000	D-12

AUTORIZACIÓN


Implan
Instituto Municipal de Planeación | Chihuahua

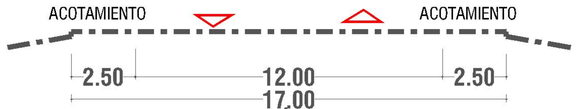


SECCIÓN A-A'
LIBRAMIENTO ORIENTE DE CHIHUAHUA




SECCIÓN 1-1'
PERIF. FCO. R. ALMADA
AV. EQUUS A FRACC. PUNTA ORIENTE

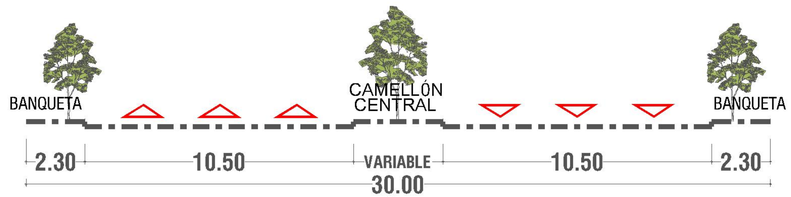


SECCIÓN 11-11'
AV. FUERZA AÉREA MEXICANA
AV. JUAN PABLO II A CARR. CHIHUAHUA-ALDAMA

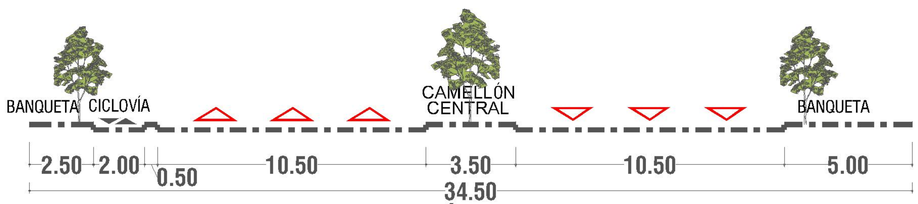


SECCIÓN 14-14'
AV. PRADERAS DE MADAGASCAR
PROL. FCO. R. ALMADA A PM-17'

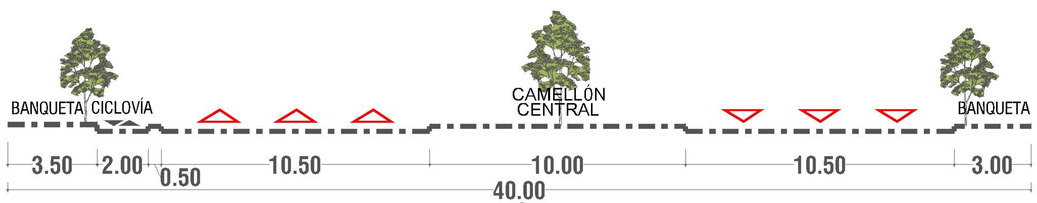


SECCIÓN 25-25'
AV. CENTRAL
CALLE 85 A PM-17'

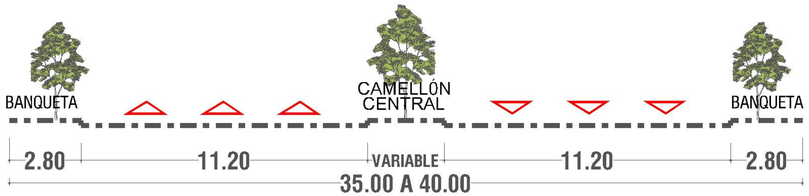


SECCIÓN 27-27'
AV. EQUUS
AV. CAMINO REAL A PROL. PERIF. FCO. R. ALMADA

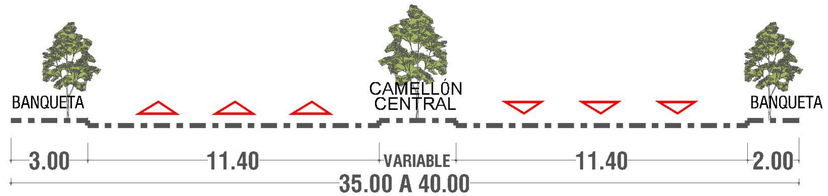

SECCIÓN 33-33'
AV. JUAN PABLO II
ACCESO AEROPUERTO GRAL. ROBERTO FIERRO VILLALOBOS

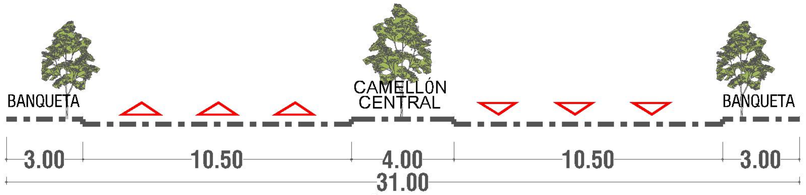

SECCIÓN 142-142'
AV. QUINTA REAL
VIALIDAD CH-P OJINAGA A AV. AEROPUERTO

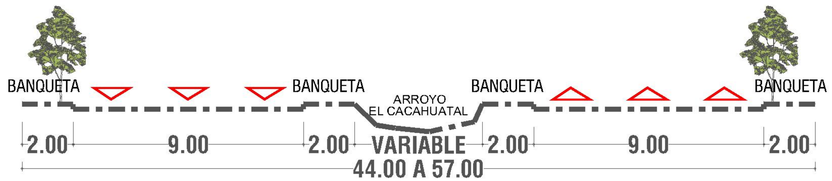

SECCIÓN 448-448'
AV. PRADERAS DEL ALTO VELD
AV. PASEOS DEL SOL A PM-17'

Actualización del
PDU 2040 2015-2016

POLÍGONO DE ACTUACIÓN PLAN VISIÓN AEROPUERTO

SIMBOLOGÍA

SENTIDO VEHÍCULAR

ANÁLISIS DEL SITIO
DIAGNÓSTICO

LOCALIZACIÓN



planeación + diseño + ingeniería

NOMBRE DEL PLANO

SECCIONES VIALES PDU 2040

ESCALA	CLAVE
SIN ESCALA	**D-13.1**

AUTORIZACIÓN

Implan
Instituto Municipal de Planeación | Chihuahua

Actualización del
PDU 2040 2015-2016

POLÍGONO DE ACTUACIÓN PLAN VISIÓN AEROPUERTO

SIMBOLOGÍA

- ÁREA DE APLICACIÓN 3,289.13 HAS
- ÁREA DE ESTUDIO 6,193.72 HAS
- LÍMITE CENTRO POBLACIÓN
- LÍMITE ÁREA URBANA
- MANCHA URBANA
- TRAZA URBANA
- CENTRO Y SUBCENTROS URBANOS
- VÍAS FÉRREAS
- CURVAS DE NIVEL
- RÍOS Y ARROYOS

ESTRUCTURA VIAL

- REGIONAL
- PRIMER ORDEN
- PRIMER ORDEN PROPUESTA
- PRIMARIA
- PRIMARIA PROPUESTA
- SECUNDARIA
- SECUNDARIA PROPUESTA
- SECCIONES VIALES

ANÁLISIS DEL SITIO
DIAGNÓSTICO

LOCALIZACIÓN



planeación + diseño + ingeniería

NOMBRE DEL PLANO
ESTRUCTURA VIAL PDU 2040

ESCALA	CLAVE
1:45,000	D-13

AUTORIZACIÓN

Implan
Instituto Municipal de Planeación | Chihuahua

Actualización del
PDU 2040 2015-2016

POLÍGONO DE ACTUACIÓN PLAN VISIÓN AEROPUERTO

SIMBOLOGÍA

- ÁREA DE APLICACIÓN 3,289.13 HAS
- ÁREA DE ESTUDIO 6,193.72 HAS
- LÍMITE CENTRO POBLACIÓN
- LÍMITE ÁREA URBANA
- MANCHA URBANA
- TRAZA URBANA
- CENTRO Y SUBCENTROS URBANOS
- VIALIDADES EXISTENTES
- VÍAS FÉRREAS
- CURVAS DE NIVEL
- RÍOS Y ARROYOS

TRANSPORTE PÚBLICO URBANO

CHIHUAHUA
- RUTA TRONCAL
- RUTAS ALIMENTADORAS
- RUTAS CONVENCIONALES
- RUTAS AUXILIARES
- ESTACIÓN DE TRANSFERENCIA NORTE Y SUR-RUTA TRONCAL-VIVEBUS

TRANSPORTE PÚBLICO INTRAURBANO

CHIHUAHUA
- TERMINAL DE AUTOBUSES DE CHIHUAHUA

ALDAMA
- RUTA A CIUDAD ALDAMA (ALDAMENSES Y TACH)

CUAUHTÉMOC
- RUTA A CUIDAD CUAUHTÉMOC

DELICIAS
- RUTA A CIUDAD DELICIAS

FERROCARRIL
- RUTA FERROCARRIL DE PASAJEROS
- ESTACIÓN DE FERROCARRIL DE PASAJEROS

ANÁLISIS DEL SITIO
DIAGNÓSTICO

LOCALIZACIÓN



planeación + diseño + ingeniería

NOMBRE DEL PLANO

TRANSPORTE PÚBLICO URBANO E INTRAURBANO

ESCALA	CLAVE
1:50,000	D-14

AUTORIZACIÓN

Implan
Instituto Municipal de Planeación | Chihuahua

Actualización del
PDU 2040 2015-2016

POLÍGONO DE ACTUACIÓN PLAN VISIÓN AEROPUERTO

SIMBOLOGÍA

- ÁREA DE APLICACIÓN 3,289.13 HAS
- ÁREA DE ESTUDIO 6,193.72 HAS
- LÍMITE CENTRO POBLACIÓN
- LÍMITE ÁREA URBANA
- MANCHA URBANA
- TRAZA URBANA
- CENTRO Y SUBCENTROS URBANOS
- VIALIDADES EXISTENTES
- VÍAS FÉRREAS
- CURVAS DE NIVEL
- RÍOS Y ARROYOS

USOS DE SUELO PDU 2040
EQUIPAMIENTO
- RECREACIÓN Y DEPORTE

MOVILIDAD ALTERNATIVA
- CICLOVÍAS PROPUESTAS PDU2040
- ACCIONES PRIORITARIAS

ANÁLISIS DEL SITIO
DIAGNÓSTICO

LOCALIZACIÓN



planeación + diseño + ingeniería

NOMBRE DEL PLANO

MOVILIDAD ALTERNATIVA

ESCALA	CLAVE
1:45,000	D-15

AUTORIZACIÓN

Implan
Instituto Municipal de Planeación | Chihuahua

Actualización del
PDU 2040 2015-2016

POLÍGONO DE ACTUACIÓN PLAN VISIÓN AEROPUERTO

SIMBOLOGÍA

- ÁREA DE APLICACIÓN 3,289.13 HAS
- ÁREA DE ESTUDIO 6,193.72 HAS
- LÍMITE CENTRO POBLACIÓN
- LÍMITE ÁREA URBANA
- MANCHA URBANA
- TRAZA URBANA
- CENTRO Y SUBCENTROS URBANOS
- VIALIDADES EXISTENTES
- VÍAS FÉRREAS
- CURVAS DE NIVEL
- RÍOS Y ARROYOS

INFRAESTRUCTURA HIDROSANITARIA

- ALCANTARILLADO SANITARIO
- ALCANTARILLADO SANITARIO 24
- ALCANTARILLADO SANITARIO 18
- LÍNEA DE AGUA POTABLE 8-10
- LÍNEA AGUA POTABLE 12-14
- LÍNEA AGUA POTABLE 16-18
- LÍNEA AGUA POTABLE 20-42
- LÍNEA AGUA TRATADA
- POZOS
- TANQUES

INFRAESTRUCTURA ELÉCTRICA

- SUBESTACIÓN ELÉCTRICA
- LÍNEA ELÉCTRICA 115 KVA
- LÍNEA ELÉCTRICA 230 KVA
- LÍNEAS PEMEX

ANÁLISIS DEL SITIO
DIAGNÓSTICO

LOCALIZACIÓN



planeación + diseño + ingeniería

NOMBRE DEL PLANO

INFRAESTRUCTURA EXISTENTE

ESCALA	CLAVE
1:45,000	D-16

AUTORIZACIÓN

Implan
Instituto Municipal de Planeación | Chihuahua

Actualización del
PDU 2040 2015-2016

POLÍGONO DE ACTUACIÓN PLAN VISIÓN AEROPUERTO

SIMBOLOGÍA

- ÁREA DE APLICACIÓN 3,289.13 HAS
- ÁREA DE ESTUDIO 6,193.72 HAS
- LÍMITE CENTRO POBLACIÓN
- TRAZA URBANA
- CURVAS DE NIVEL
- RÍOS Y ARROYOS

USOS DE SUELO

HABITACIONAL
- HABITACIONAL 36-45 Viv./Ha.
- HABITACIONAL 46-60 Viv./Ha.
- HABITACIONAL MAS DE 60 Viv./Ha.

COMERCIO Y SERVICIOS
- COMERCIO Y SERVICIOS

MIXTO
- MIXTO MODERADO
- MIXTO INTENSO

INDUSTRIA
- INDUSTRIA ALTO IMPACTO
- INDUSTRIA BAJO IMPACTO

EQUIPAMIENTO
- EQUIPAMIENTO URBANO
- RECREACIÓN Y DEPORTE

USO ESPECIAL
- ZONA DE AMORTIGUAMIENTO
- ZONA ESPECIAL DE DESARROLLO CONTROLADO

USO NO URBANO
- PRESERVACIÓN ECOLÓGICA PRIMARIA

- ÁREA FUERA DEL LÍMITE DE CENTRO DE POBLACIÓN

ANÁLISIS DEL SITIO
ESTRATEGIA

LOCALIZACIÓN



planeación + diseño + ingeniería

NOMBRE DEL PLANO

USOS DE SUELO PROPUESTOS

ESCALA	CLAVE
1:30,000	E-01

AUTORIZACIÓN

Implan
Instituto Municipal de Planeación | Chihuahua

LÍMITE CENTRO DE POBLACIÓN ALDAMA
LÍMITE CENTRO DE POBLACIÓN CHIHUAHUA
CARRETERA CHIH - ALDAMA
RÍO CHUVÍSCAR
ARROYO LOS NOGALES
AEROPUERTO GRAL. ROBERTO FIERRO VILLALOBOS
LIBRAMIENTO ORIENTE CHIHUAHUA
AV. JUAN PABLO II
AV. FUERZA AEREA MEXICANA
AV. QUINTA REAL
AV. PASEOS DEL PASTIZAL
AV. EQUUS
AV. PALESTINA
PTAR SUR
LÍMITE CENTRO DE POBLACIÓN AQUILES SERDÁN

LÍMITE CENTRO DE POBLACIÓN ALDAMA
LÍMITE CENTRO DE POBLACIÓN CHIHUAHUA
CARRETERA CHIH - ALDAMA
RÍO CHUVÍSCAR
ARROYO LOS NOGALES
AEROPUERTO GRAL. ROBERTO FIERRO VILLALOBOS
LIBRAMIENTO ORIENTE CHIHUAHUA
CIRCUITO METROPOLITANO
AV. JUAN PABLO II
AV. FUERZA AEREA MEXICANA
AV. QUINTA REAL
AV. PASEOS DEL PASTIZAL
AV. EQUUS
AV. PALESTINA
PTAR SUR
PM-22
PM-18'
PM-15A'
PM-16'
PM-13'
PM-14'
PM-15'
PM-15'
PM-17'
14-14'
25-25'
448-448'
B - B'
A - A'
C - C'
LÍMITE CENTRO DE POBLACIÓN AQUILES SERDÁN

Actualización del
PDU 2040 2015-2016

POLÍGONO DE ACTUACIÓN PLAN VISIÓN AEROPUERTO

SIMBOLOGÍA

- ÁREA DE APLICACIÓN 3,289.13 HAS
- ÁREA DE ESTUDIO 6,193.72 HAS
- LÍMITE CENTRO POBLACIÓN
- LÍMITE ÁREA URBANA
- MANCHA URBANA
- TRAZA URBANA
- VÍAS FÉRREAS
- CURVAS DE NIVEL
- RÍOS Y ARROYOS

VIALIDADES PDU 2040

- REGIONAL EXISTENTE
- PRIMER ORDEN EXISTENTE
- PRIMER ORDEN PROPUESTA
- PRIMARIA EXISTENTE
- PRIMARIA PROPUESTA
- SECUNDARIA EXISTENTE
- SECUNDARIA PROPUESTA
- SECCIONES VIALES PDU

VIALIDADES PROPUESTAS

- PRIMER ORDEN PROPUESTA
- PRIMARIA PROPUESTA
- SECUNDARIA PROPUESTA
- RUTA DE TRANSPORTE PESADO
- PRINCIPALES ACCESOS
- ACCESO AL LIBRAMIENTO
- ACCESIBILIDAD FUTURA
- ACCESIBILIDAD POR LIBRAMIENTO
- SECCIONES VIALES PROPUESTAS
- PASO A DESNIVEL SCT
- CRUCE RÍO SACRAMENTO

PROPUESTAS POR EL POZMCH

- CIRCUITO METROPOLITANO

ANÁLISIS DEL SITIO
ESTRATEGIA

LOCALIZACIÓN



planeación + diseño + ingeniería


NOMBRE DEL PLANO

ESTRUCTURA VIAL PROPUESTA

ESCALA	CLAVE
1:30,000	E-02.1

AUTORIZACIÓN


Implan
Instituto Municipal de Planeación | Chihuahua

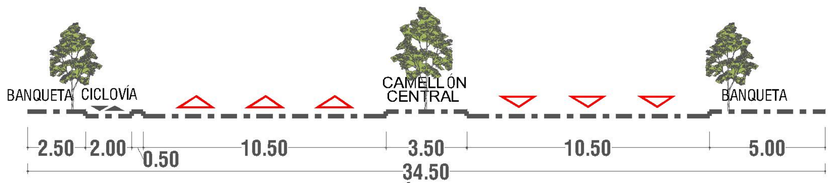


SECCIÓN 14-14'
AV. PRADERAS DE MADAGASCAR
PROL. FCO. R. ALMADA A PM-17'




SECCIÓN A - A' ACTUAL
LIBRAMIENTO ORIENTE CHIHUAHUA
CARR. CHIHUAHUA-DELICIAS A CARR. CHIHUAHUA-JUÁREZ

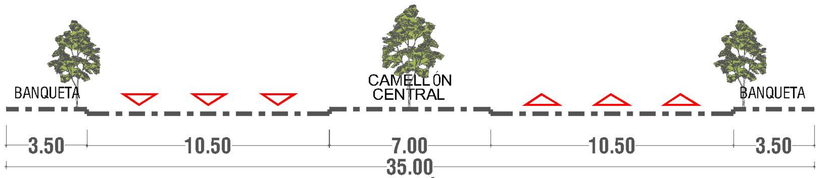


SECCIÓN B - B'
PROL. AV. ORIENTE AEROPUERTO A PROL. FCO. R. ALMADA

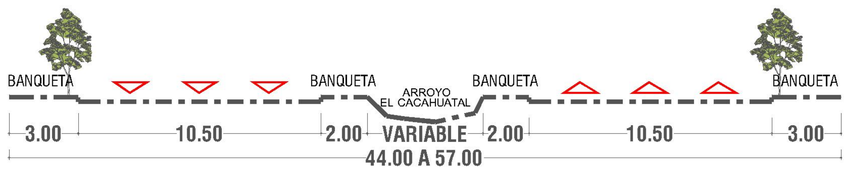


SECCIÓN PM-13'
PROL. AV. SOL DE ALTAIR
AV. ORIENTE AEROPUERTO A PROL. FCO. R. ALMADA

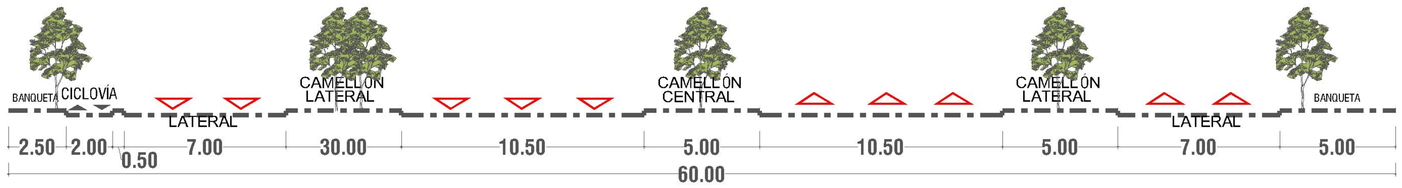

SECCIÓN PM-14'
PROL. FCO. R. ALMADA
AV. TABALAOPA A PROL. AV. PRADERAS DE MADAGASCAR (PM-15')

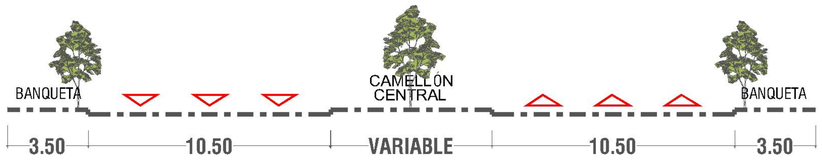

SECCIÓN C - C'
DE SECCIÓN B-B' A PROL. FCO. R. ALMADA

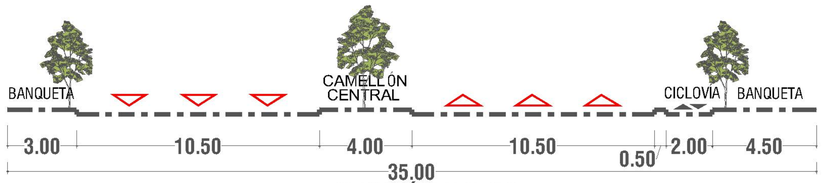

SECCIÓN PM-15'
PROL. AV. PRADERAS DE MADAGASCAR
AV. EQUUS A PROL. FCO. R. ALMADA

Actualización del
PDU 2040 2015-2016

POLÍGONO DE ACTUACIÓN PLAN VISIÓN AEROPUERTO

SIMBOLOGÍA

△▽ SENTIDO DE VIALIDAD

ANÁLISIS DEL SITIO
ESTRATEGIA

LOCALIZACIÓN



planeación + diseño + ingeniería


NOMBRE DEL PLANO

SECCIONES VIALES PROPUESTAS


ESCALA	CLAVE
SIN ESCALA	**E-02.2**

AUTORIZACIÓN


Implan
Instituto Municipal de Planeación | Chihuahua

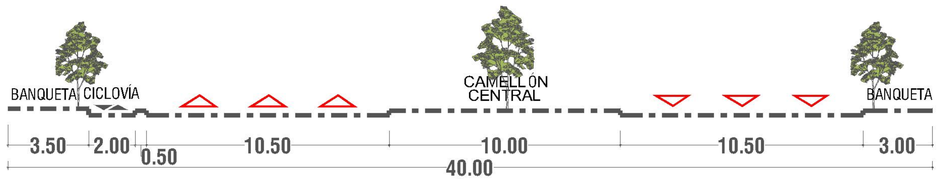


SECCIÓN PM-16'
PROL. CENTRAL
AV. EQUUS A PROL. FCO. R. ALMADA

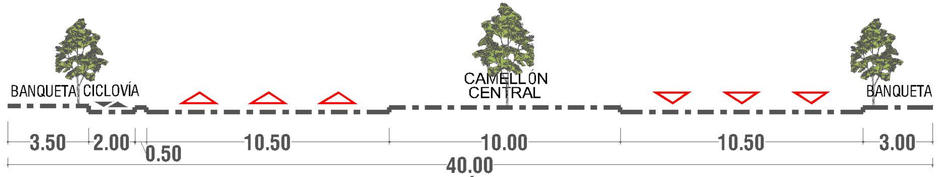


SECCIÓN 25-25'
AV. CENTRAL
CALLE 85 A PM-17'

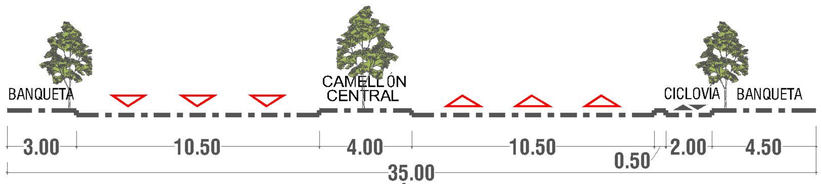


SECCIÓN PM-17'
PROL. AV.ORIENTE AEROPUERTO
AV. PRADERAS DE MADAGASCAR A AV. JUAN PABLO LL

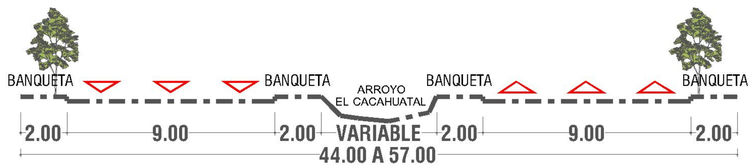

SECCIÓN 448-448'
AV. PRADERAS DEL ALTO VELD
AV. PASEOS DEL SOL A PM-17'

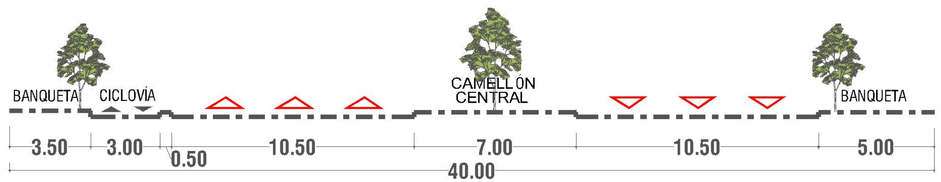

SECCIÓN PM-18'
PROL. AV. JUAN PABLO II
AV. JUAN PABLO II A LIBRAMIENTO ORIENTE CHIHUAHUA

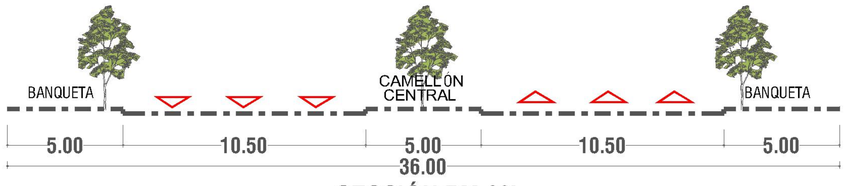

SECCIÓN PM-22'
PROL. FCO. R. ALMADA
PROL. AV. PRADERAS DE MADAGASCAR (PM-15') A CARR. CHIHUAHUA-ALDAMA

Actualización del
PDU 2040 2015-2016

POLÍGONO DE ACTUACIÓN PLAN VISIÓN AEROPUERTO

SIMBOLOGÍA

△▽ SENTIDO DE VIALIDAD

ANÁLISIS DEL SITIO
ESTRATEGIA

LOCALIZACIÓN

planeación + diseño + ingeniería

NOMBRE DEL PLANO

SECCIONES VIALES PROPUESTAS

ESCALA	CLAVE
SIN ESCALA	**E-02.3**

AUTORIZACIÓN

Implan
Instituto Municipal de Planeación | Chihuahua

Actualización del
PDU 2040 2015-2016

POLÍGONO DE ACTUACIÓN PLAN VISIÓN AEROPUERTO

SIMBOLOGÍA

- ÁREA DE APLICACIÓN 3,289.13 HAS
- ÁREA DE ESTUDIO 6,193.72 HAS
- LÍMITE CENTRO POBLACIÓN
- LÍMITE ÁREA URBANA
- MANCHA URBANA
- CENTRO Y SUBCENTROS URBANOS
- TRAZA URBANA
- VÍAS FÉRREAS
- CURVAS DE NIVEL
- RÍOS Y ARROYOS

VIALIDADES PDU 2040

- REGIONAL EXISTENTE
- PRIMER ORDEN EXISTENTE
- PRIMER ORDEN PROPUESTA
- PRIMARIA EXISTENTE
- PRIMARIA PROPUESTA
- SECUNDARIA EXISTENTE
- SECUNDARIA PROPUESTA

VIALIDADES PROPUESTAS

- PRIMER ORDEN PROPUESTA
- PRIMARIA PROPUESTA
- SECUNDARIA PROPUESTA
- RUTA DE TRANSPORTE PESADO
- PASO A DESNIVEL SCT

PROPUESTAS POR EL POZMCH

- CIRCUITO METROPOLITANO

ANÁLISIS DEL SITIO
ESTRATEGIA

LOCALIZACIÓN



planeación + diseño + ingeniería

NOMBRE DEL PLANO

ESTRUCTURA VIAL PROPUESTA

ESCALA	CLAVE
1:50,000	E-02

AUTORIZACIÓN

Implan
Instituto Municipal de Planeación | Chihuahua

Actualización del
PDU 2040 2015-2016

POLÍGONO DE ACTUACIÓN PLAN VISIÓN AEROPUERTO

SIMBOLOGÍA

- ÁREA DE APLICACIÓN 3,289.13 HAS
- ÁREA DE ESTUDIO 6,193.72 HAS
- LÍMITE CENTRO POBLACIÓN
- LÍMITE ÁREA URBANA
- MANCHA URBANA
- TRAZA URBANA
- CENTRO Y SUBCENTROS URBANOS
- VÍAS FÉRREAS
- CURVAS DE NIVEL
- RÍOS Y ARROYOS

VIALIDADES PDU 2040

- VIALIDADES EXISTENTES
- VIALIDADES PROPUESTAS

VIALIDADES PROPUESTAS

- VIALIDADES

ESTRUCTURA URBANA

- CU= CENTRO URBANO COBERTURA REGIONAL
- SU= SUB CENTRO URBANO RADIO COBERTURA 5 KM
- CD= CENTRO DE DISTRITO RADIO COBERTURA 2.5 KM
- CD= CENTRO DE DISTRITO MENOR JERARQUÍA RADIO 1.5 KM
- CD= CENTRO DE DISTRITO MENOR JERARQUÍA PROPUESTO RADIO 1.5 KM
- CB= CENTRO DE BARRIO PROPUESTO RADIO 700 M

ANÁLISIS DEL SITIO
ESTRATEGIA

LOCALIZACIÓN



planeación + diseño + ingeniería

NOMBRE DEL PLANO

ESTRUCTURA URBANA PROPUESTA

ESCALA	CLAVE
1:45,000	E-03

AUTORIZACIÓN

Implan
Instituto Municipal de Planeación | Chihuahua

LÍMITE CENTRO DE POBLACIÓN ALDAMA
LÍMITE CENTRO DE POBLACIÓN CHIHUAHUA
CARRETERA CHIH - ALDAMA
RÍO CHUVÍSCAR
ARROYO LOS NOGALES
LIBRAMIENTO ORIENTE CHIHUAHUA
AEROPUERTO
GRAL. ROBERTO
FIERRO VILLALOBOS
CIRCUITO METROPOLITANO
AV. JUAN PABLO II
AV. QUINTA REAL
AV. FUERZA AEREA MEXICANA
AV. PALESTINA
AV. PASEOS DEL PASTIZAL
AV. EQUUS
PTAR
SUR
LÍMITE CENTRO DE POBLACIÓN AQUILES SERDÁN

Actualización del
PDU 2040 2015-2016

POLÍGONO DE ACTUACIÓN PLAN VISIÓN AEROPUERTO

SIMBOLOGÍA

- ÁREA DE APLICACIÓN 3,289.13 HAS
- ÁREA DE ESTUDIO 6,193.72 HAS
- LÍMITE CENTRO POBLACIÓN
- LÍMITE ÁREA URBANA
- MANCHA URBANA
- TRAZA URBANA
- VÍAS FÉRREAS
- CURVAS DE NIVEL
- RÍOS Y ARROYOS

VIALIDADES PDU 2040

- VIALIDADES EXISTENTES
- VIALIDADES PROPUESTAS

TRANSPORTE PÚBLICO URBANO PDU 2040

- RUTAS ALIMENTADORAS
- RUTAS CONVENCIONALES

VIALIDADES PROPUESTAS

- VIALIDADES

TRANSPORTE PÚBLICO PROPUESTO

- RUTAS CONVENCIONALES
- PARADEROS RUTA CONVENCIONAL

ANÁLISIS DEL SITIO
ESTRATEGIA

LOCALIZACIÓN



planeacion + diseño + ingeniería

NOMBRE DEL PLANO

TRANSPORTE PÚBLICO PROPUESTO

ESCALA	CLAVE
1:30,000	E-04.1

AUTORIZACIÓN

Implan
Instituto Municipal de Planeación | Chihuahua

Actualización del
PDU 2040 2015-2016

POLÍGONO DE ACTUACIÓN PLAN VISIÓN AEROPUERTO

SIMBOLOGÍA

- ÁREA DE APLICACIÓN 3,289.13 HAS
- ÁREA DE ESTUDIO 6,193.72 HAS
- LÍMITE CENTRO POBLACIÓN
- LÍMITE ÁREA URBANA
- MANCHA URBANA
- TRAZA URBANA
- CENTRO Y SUBCENTROS URBANOS
- VÍAS FÉRREAS
- CURVAS DE NIVEL
- RÍOS Y ARROYOS

VIALIDADES PDU 2040

- VIALIDADES EXISTENTES
- VIALIDADES PROPUESTAS

TRANSPORTE PÚBLICO URBANO PDU 2040

- RUTA TRONCAL
- RUTAS ALIMENTADORAS
- RUTAS CONVENCIONALES
- RUTAS AUXILIARES
- ESTACIÓN DE TRANSFERENCIA NORTE Y SUR-RUTA TRONCAL-VIVEBUS
- TERMINAL DE AUTOBUSES DE CHIHUAHUA

VIALIDADES PROPUESTAS

- VIALIDADES

TRANSPORTE PÚBLICO PROPUESTO

- RUTAS CONVENCIONALES

ANÁLISIS DEL SITIO
ESTRATEGIA

LOCALIZACIÓN



planeación + diseño + ingeniería

NOMBRE DEL PLANO

TRANSPORTE PÚBLICO PROPUESTO

ESCALA	CLAVE
1:50,000	E-04

AUTORIZACIÓN

Implan
Instituto Municipal de Planeación | Chihuahua

Actualización del
PDU 2040 2015-2016

POLÍGONO DE ACTUACIÓN PLAN VISIÓN AEROPUERTO

SIMBOLOGÍA

- ÁREA DE APLICACIÓN 3,289.13 HAS
- ÁREA DE ESTUDIO 6,193.72 HAS
- LÍMITE CENTRO POBLACIÓN
- LÍMITE ÁREA URBANA
- MANCHA URBANA
- TRAZA URBANA
- CENTRO Y SUBCENTROS URBANOS
- VÍAS FÉRREAS
- CURVAS DE NIVEL
- RÍOS Y ARROYOS

VIALIDADES PDU 2040

- VIALIDADES EXISTENTES
- VIALIDADES PROPUESTAS

USOS DE SUELO PDU 2040
EQUIPAMIENTO

- RECREACIÓN Y DEPORTE

MOVILIDAD ALTERNATIVA

- CICLOVÍAS PROPUESTAS PDU2040
- ACCIONES PRIORITARIAS

VIALIDADES PROPUESTAS

- VIALIDADES

MOVILIDAD ALTERNATIVA PROPUESTA

- CICLOVÍAS Y SENDAS PEATONALES

ANÁLISIS DEL SITIO
ESTRATEGIA

LOCALIZACIÓN



tdu Arcos
planeación + diseño + ingeniería

NOMBRE DEL PLANO
MOVILIDAD ALTERNATIVA PROPUESTA

ESCALA	CLAVE
1:45,000	E-05

AUTORIZACIÓN

Implan
Instituto Municipal de Planeación | Chihuahua

LÍMITE CENTRO DE POBLACIÓN ALDAMA
LÍMITE CENTRO DE POBLACIÓN CHIHUAHUA
LIBRAMIENTO ORIENTE CHIHUAHUA
AEROPUERTO GRAL. ROBERTO FIERRO VILLALOBOS
CIRCUITO METROPOLITANO
CARRETERA CHIH - ALDAMA
RÍO CHUVÍSCAR
ARROYO LOS NOGALES
AV. JUAN PABLO II
AV. FUERZA AEREA MEXICANA
ARROYO SAN DIEGO
AV. QUINTA REAL
AV. PASEOS DEL PASTIZAL
AV. EQUUS
AV. CENTRAL
AV. PALESTINA
ARROYO CONCORDIA
C. 95
ARROYO CACAMA
AV. TABALAOPA
LÍMITE CENTRO DE POBLACIÓN CHIHUAHUA
LÍMITE CENTRO DE POBLACIÓN AQUILES SERDÁN
PERIF. LOMBARDO TOLEDANO
C. CORONEL
BASURERO MUNICIPAL
SIERRA NOMBRE DE DIOS
COMPLEJO SEGURIDAD PÚBLICA
PTAR SUR
PARQUE INDUSTRIAL ÁVALOS
CU CHIHUAHUA
SU SUR

Actualización del
PDU 2040 2015-2016

POLÍGONO DE ACTUACIÓN PLAN VISIÓN AEROPUERTO

SIMBOLOGÍA

- ÁREA DE APLICACIÓN 3,289.13 HAS
- ÁREA DE ESTUDIO 6,193.72 HAS
- LÍMITE CENTRO POBLACIÓN
- LÍMITE ÁREA URBANA
- MANCHA URBANA
- CENTRO Y SUBCENTROS URBANOS
- VIALIDADES EXISTENTES
- VÍAS FÉRREAS
- CURVAS DE NIVEL
- RÍOS Y ARROYOS

CONDICIONANTES

- VIALIDAD REGIONAL
- RADIO DE INFLUENCIA DEL SONIDO
- LÍMITE AEROPUERTO
- CONO DE NAVEGACIÓN
- CONDICIONADO PLUVIAL
- RADIO DE AMORTIGUAMIENTO

LÍMITE CENTRO DE POBLACIÓN ALDAMA
LÍMITE CENTRO DE POBLACIÓN CHIHUAHUA
LIBRAMIENTO ORIENTE CHIHUAHUA
AEROPUERTO GRAL. ROBERTO FIERRO VILLALOBOS
CARRETERA CHIH - ALDAMA
RÍO CHUVÍSCAR
ARROYO LAS NOGALES
AV. JUAN PABLO II
AV. QUINTA REAL
AV. EQUUS
AV. PASEOS DEL PASTIZAL
AV. CENTRAL
AV. TABALAOPA
AV. FUERZA AEREA MEXICANA
AV. PALESTINA
ARROYO SAN DIEGO
ARROYO CACAHUATE
ARROYO CONCORDIA
LÍMITE CENTRO DE POBLACIÓN CHIHUAHUA
LÍMITE CENTRO DE POBLACIÓN AQUILES SERDÁN
BASURERO MUNICIPAL
SIERRA NOMBRE DE DIOS
COMPLEJO SEGURIDAD PÚBLICA
PTAR SUR
PARQUE INDUSTRIAL AVALOS
C. CORONEL
CU CHIHUAHUA
SU SUR
PERIF. LOMBARDO TOLEDANO
C. 95

ANÁLISIS DEL SITIO
ESTRATEGIA

LOCALIZACIÓN



planeación + diseño + ingeniería

NOMBRE DEL PLANO

CONDICIONANTES

ESCALA	CLAVE
1:45,000	E-06

AUTORIZACIÓN

Implan
Instituto Municipal de Planeación | Chihuahua

Actualización del
PDU 2040 2015-2016

POLÍGONO DE ACTUACIÓN PLAN VISIÓN AEROPUERTO

SIMBOLOGÍA

- ÁREA DE APLICACIÓN 3,289.13 HAS
- ÁREA DE ESTUDIO 6,193.72 HAS
- LÍMITE CENTRO POBLACIÓN
- CENTRO Y SUBCENTROS URBANOS
- TRAZA URBANA
- CURVAS DE NIVEL
- RÍOS Y ARROYOS

USOS DE SUELO

HABITACIONAL
- HABITACIONAL 36-45 Viv./Ha.
- HABITACIONAL 46-60 Viv./Ha.
- HABITACIONAL MAS DE 60 Viv./Ha.

COMERCIO Y SERVICIOS
- COMERCIO Y SERVICIOS

MIXTO
- MIXTO MODERADO
- MIXTO INTENSO

INDUSTRIA
- INDUSTRIA ALTO IMPACTO
- INDUSTRIA BAJO IMPACTO

EQUIPAMIENTO
- EQUIPAMIENTO URBANO
- RECREACIÓN Y DEPORTE

USO ESPECIAL
- ZONA DE AMORTIGUAMIENTO
- ZONA ESPECIAL DE DESARROLLO CONTROLADO

USO NO URBANO
- PRESERVACIÓN ECOLÓGICA PRIMARIA

- ÁREA FUERA DEL LÍMITE DE CENTRO DE POBLACIÓN
- SUBZONAS SUJETAS A PLANES MAESTROS DE URBANIZACIÓN

PAC POLÍGONOS DE ACTUACIÓN

SUJETO A UN PROGRAMA PARCIAL DE DESARROLLO URBANO SOSTENIBLE Y DEBERÁ DE CONTEMPLAR LOS SIGUIENTES ESTUDIOS:
*ESTUDIO HIDROLÓGICO
*PROYECTO DE MANEJO DE AGUA PLUVIAL
*ESTUDIO DE MOVILIDAD E IMPACTO VIAL
*ESTUDIO DE MECÁNICA DE SUELOS
*PLAN MAESTRO DE INFRAESTRUCTURA HIDROSANITARIA
*PROGAMA MAESTRO DE EQUIPAMIENTO URBANO

ANÁLISIS DEL SITIO
ESTRATEGIA

LOCALIZACIÓN



planeación + diseño + ingeniería

NOMBRE DEL PLANO
SUBZONAS SUJETAS A PLANES MAESTROS DE URBANIZACIÓN

ESCALA	CLAVE
1:45,000	E-07

AUTORIZACIÓN

Implan
Instituto Municipal de Planeación | Chihuahua