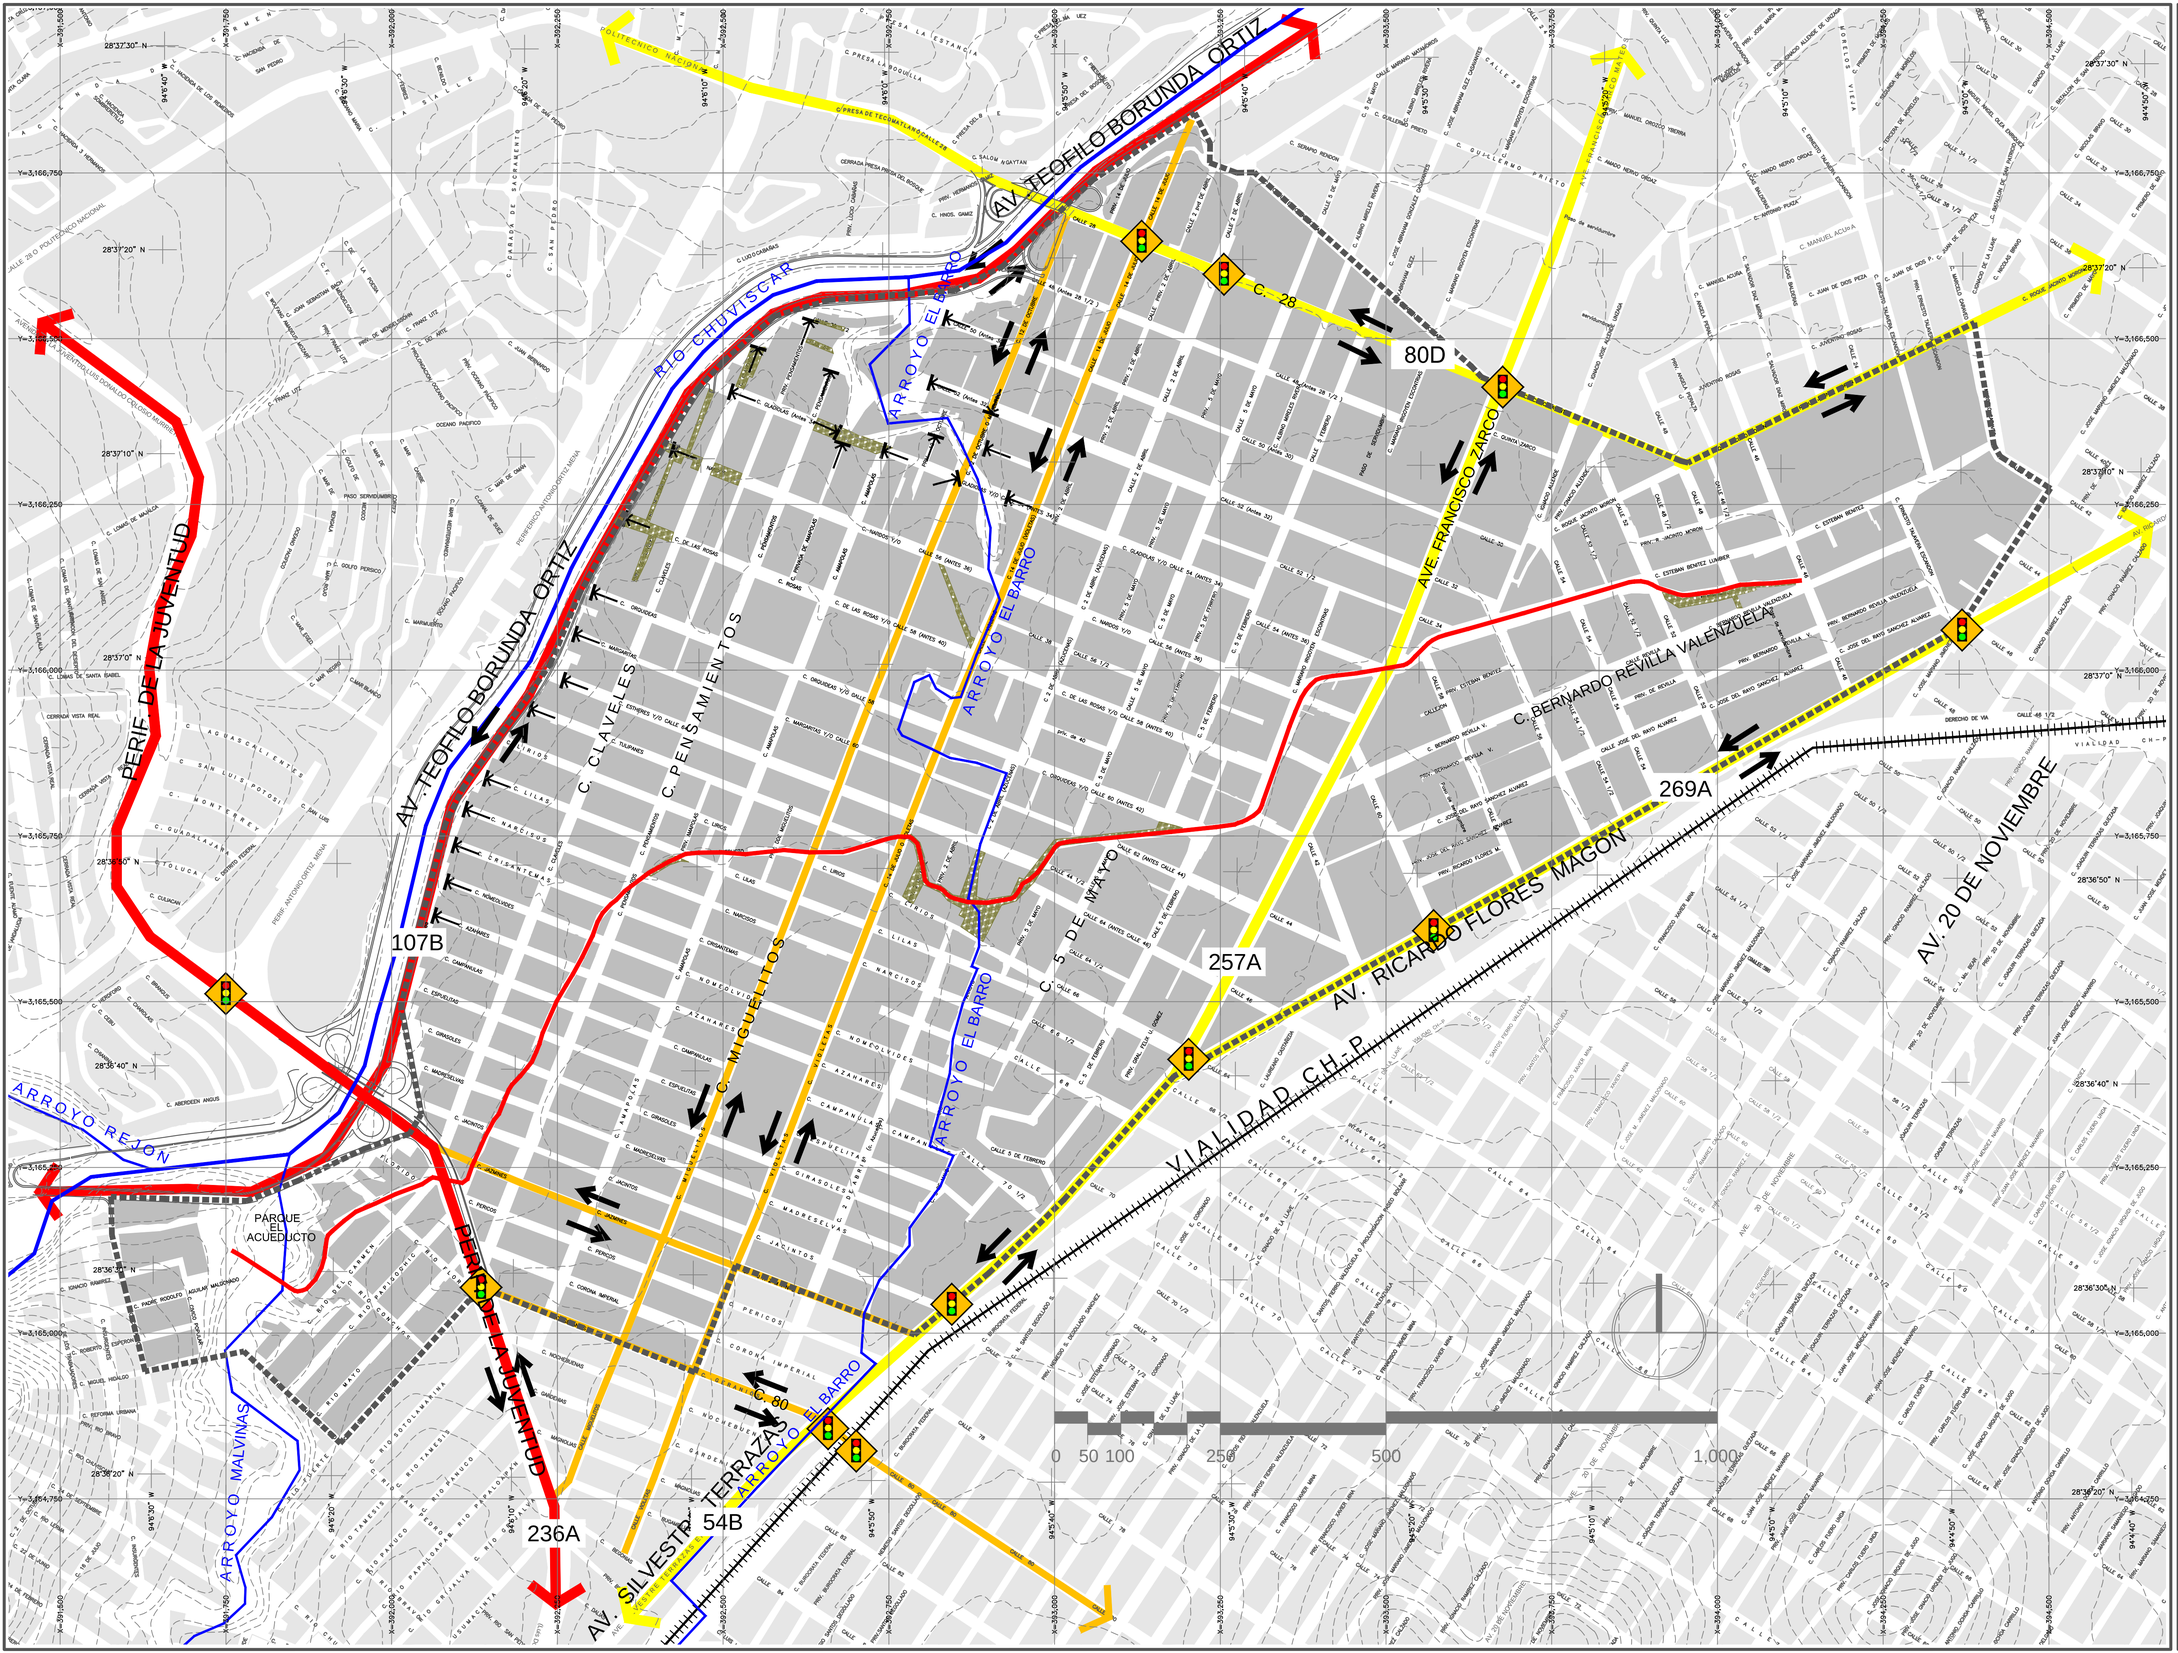


Chihuahua
AYUNTAMIENTO 2010-2013
Sumar es hacer comunidad

IMPLAN
INSTITUTO MUNICIPAL DE PLANEACIÓN • CHIHUAHUA

PLAN MAESTRO DE RECUPERACION DEL ACUEDUCTO DE CHIHUAHUA

SIMBOLOGIA

RELIEVE	
	CURVAS DE NIVEL
HIDROGRAFIA	
	ARROYOS
VIAS DE COMUNICACION	
	FERROCARRIL
CATASTRO	
	TRAZA URBANA
AREA PARA PLANEACION ESPECIFICA	
	POLIGONO DEL PLAN MAESTRO
	ACUEDUCTO
ESTRUCTURA VIAL	
	VIALIDAD DE PRIMER ORDEN
	VIALIDAD PRIMARIA
	VIALIDAD SECUNDARIA
	SENTIDO VIAL
	CALLES SIN CONTINUIDAD POR TOPOGRAFIA
	CALLES SIN ASFALTO Y/O CONCRETO
	SEMAFORO
SECCIONES VIALES	
54B	AV. SILVESTRE TERRAZAS
80D	C. 28
107B	AV. TEOFILO BORUNDA
236A	PERIF. DE LA JUVENTUD
257A	AV. FRANCISCO ZARCO
269A	AV. RICARDO FLORES MAGON

VER PLANO DE SECCIONES VIALES (PMA-DG-05.1)


REFERENCIA CARTOGRAFICA

LA INFORMACION DE ESTA CARTA ES DERIVADA DE LAS SIGUIENTES FUENTES:
* ESTUDIO DEL ESPACIO URBANO
* PLAN DE DESARROLLO URBANO DEL CENTRO DE POBLACION CHIHUAHUA (PDU 2040)
* PLAN SECTORIAL DE MANEJO DE AGUA PLUVIAL EN LA CIUDAD DE CHIHUAHUA (PSMAP)
* CARTOGRAFIA DIGITAL DE LA CIUDAD DE CHIHUAHUA ESCALA 1:1000

ELIPSOIDE.....GRS80
PROYECCION.....UTM, ZONA 13 N
CUADRICULA.....UTM A CADA 250 m
DATUM HORIZONTAL.....ITRF92
PRIMERA EDICION.....ABRIL 2013
AUTORIDAD.....IMPLAN

HERRAMIENTAS USADAS
Software: AutoCAD 2010
Hardware: DELL, HP, MacBook
Sistema Operativo: Windows XP, Windows 7, Mac OS X
Plotter: HP K86000

UBICACION EN LA CIUDAD:

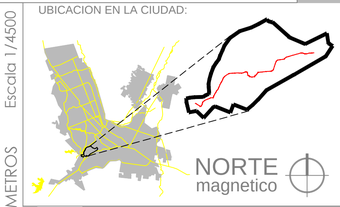

Acotado en: METROS Escala 1/4500

Fecha: 17/05/2013

PMA-DG-05

ESTRUCTURA VIAL