
## 54B - 54B'

A

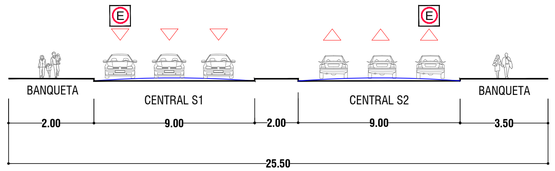



AV. SILVESTRE TERRAZAS

PERIF. DE LA JUVENTUD A CALLE 66A

## 80D- 80D'

A

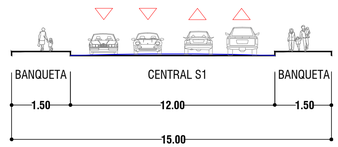



CALLE 28 / C. PRESA DE TECOMATLAN

AV. TEOFILO BORUNDA A AV. FRANCISCO ZARCO

## 107B - 107B'

A

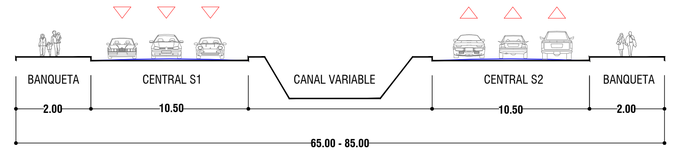



AV. TEOFILO BORUNDA

PERIF. DE LA JUVENTUD A C. GUADALUPE

## 236A - 236A'

A

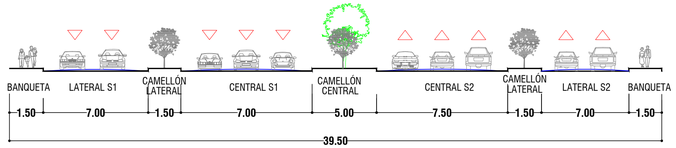



PERIF. DE LA JUVENTUD

AV. TEOFILO BORUNDA A AV. SILVESTRE TERRAZAS

## 236 - 236'

P

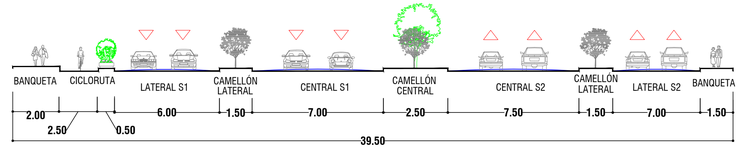



PERIF. DE LA JUVENTUD

AV. TEOFILO BORUNDA A AV. SILVESTRE TERRAZAS

## 257A - 257A'

A

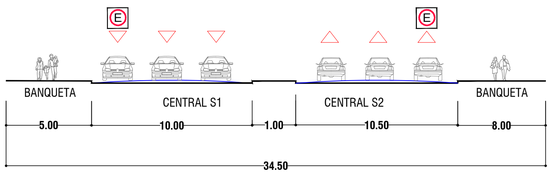



AV. FRANCISCO ZARCO

C. 60a A AV. POLITECNICO NACIONAL

## 257 - 257'

P

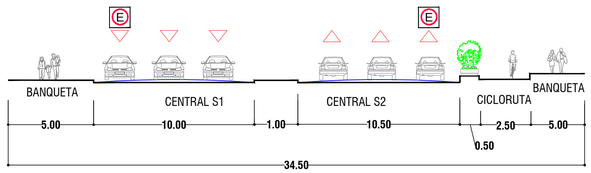



AV. FRANCISCO ZARCO

C. 60a A AV. POLITECNICO NACIONAL

## 269A - 269A'

A

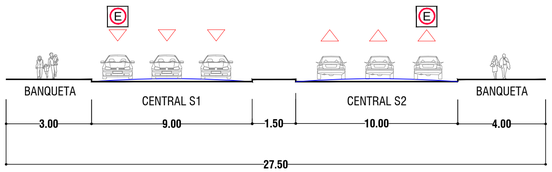



AV. RICARDO FLORES MAGON

AV. SILVESTRE TERRAZAS A AV. 20 DE NOVIEMBRE

## 269 - 269'

P

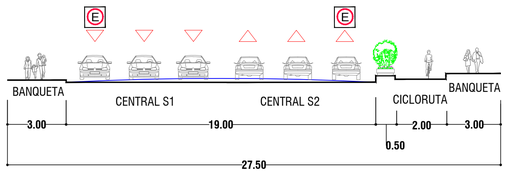


AV. RICARDO FLORES MAGON

AV. SILVESTRE TERRAZAS A AV 20 DE NOVIEMBRE

# SECCIONES VIALES

SIN ESCALA

Chihuahua
AYUNTAMIENTO 2010-2013
Sumar es hacer comunidad

IMPLAN
INSTITUTO MUNICIPAL DE PLANEACIÓN • CHIHUAHUA

SIMBOLOGIA

SECCIONES VIALES

A — SECCION VIAL ACTUAL

P — SECCION VIAL PROPUESTA


REFERENCIA CARTOGRAFICA

LA INFORMACION DE ESTA CARTA ES DERIVADA DE LAS SIGUIENTES FUENTES:
* ESTUDIO DEL ESPACIO URBANO
* PLAN DE DESARROLLO URBANO DEL CENTRO DE POBLACION CHIHUAHUA (PDU 2040)
* PLAN SECTORIAL DE MANEJO DE AGUA PLUVIAL EN LA CIUDAD DE CHIHUAHUA (PSMAP)
* CARTOGRAFIA DIGITAL DE LA CIUDAD DE CHIHUAHUA ESCALA 1:1000

ELIPSOIDE.....GRS80
PROYECCION.....UTM, ZONA 13 N
CUADRICULA.....UTM A CADA 250 m
DATUM HORIZONTAL.....ITRF92
PRIMERA EDICION.....ABRIL 2013
AUTORIDAD.....IMPLAN

HERRAMIENTAS USADAS
Software: AutoCAD 2010
Hardware: DELL, HP, MacBook
Sistema Operativo: Windows XP, Windows 7, Mac OS X
Plotter: HP K86000

UBICACION EN LA CIUDAD:

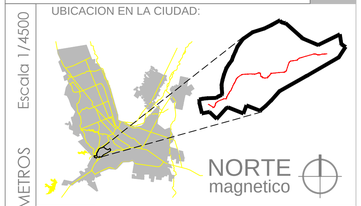


Escala 1/4500

Acotado en: METROS

Fecha: 17/05/2013

PMA-DG-05.1

SECCIONES VIALES

PLAN MAESTRO DE RECUPERACION DEL ACUEDUCTO DE CHIHUAHUA