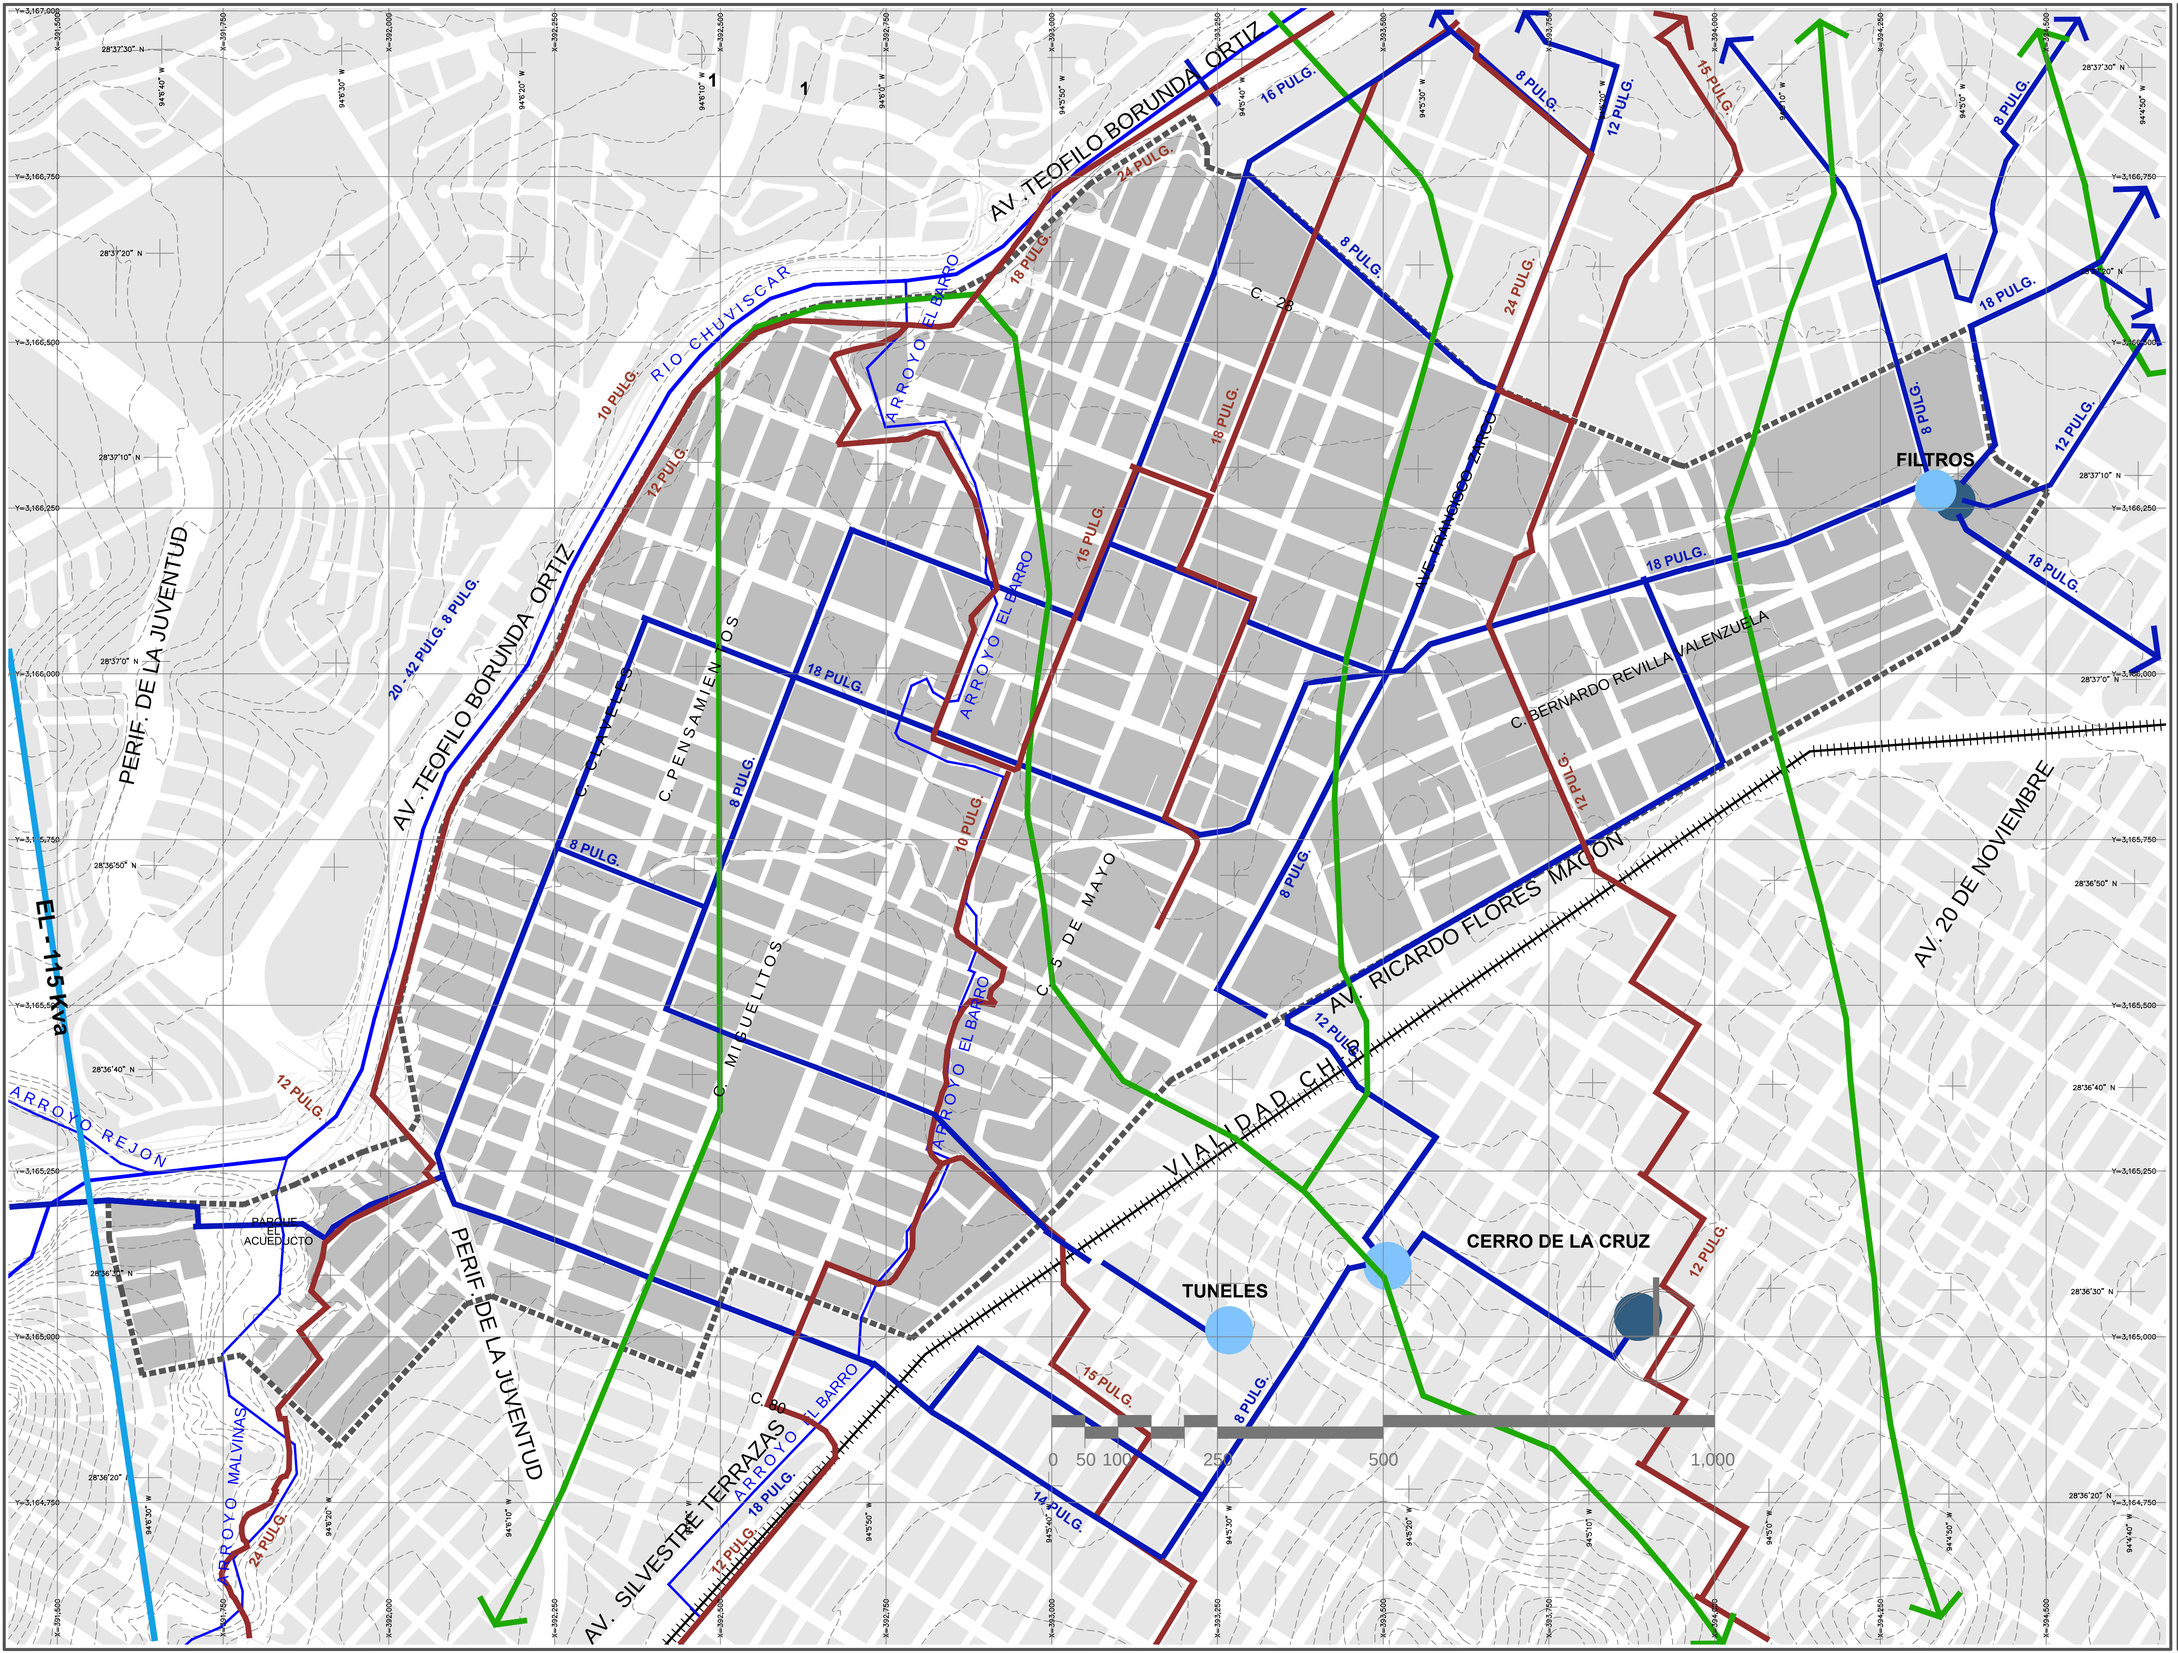


Chihuahua
AYUNTAMIENTO 2010-2013
Sumar es hacer comunidad

IMPLAN
INSTITUTO MUNICIPAL DE PLANEACIÓN • CHIHUAHUA

RECUPERACION DEL ACUEDUCTO DE CHIHUAHUA

PLAN MAESTRO DE RE

SIMBOLOGIA

RELIEVE
- CURVAS DE NIVEL

HIDROGRAFIA
- ARROYOS

VIAS DE COMUNICACION
- FERROCARRIL

CATASTRO
- TRAZA URBANA

AREA PARA PLANEACION ESPECIFICA
- POLIGONO DEL PLAN MAESTRO
- ACUEDUCTO

SERVICIOS URBANOS

ELECTRICIDAD
- 115 KVA

TANQUES
- TANQUE
- TANQUE ELEVADO

RED DE AGUA POTABLE
DIAMETRO (PULGADAS)
- 20 - 42
- 16 - 18
- 12 - 14
- 8 - 10

- CUENCA HIDRAULICA
- COLECTORES DE ALCANTARILLADO SANIT.

REFERENCIA CARTOGRAFICA

LA INFORMACION DE ESTA CARTA ES DERIVADA DE LAS SIGUIENTES FUENTES:
* ESTUDIO DEL ESPACIO URBANO
* PLAN DE DESARROLLO URBANO DEL CENTRO DE POBLACION CHIHUAHUA (PDU 2040)
* PLAN SECTORIAL DE MANEJO DE AGUA PLUVIAL EN LA CIUDAD DE CHIHUAHUA (PSMAP)
* CARTOGRAFIA DIGITAL DE LA CIUDAD DE CHIHUAHUA ESCALA 1:1000

ELIPSOIDE.....GRS80
PROYECCION.....UTM, ZONA 13 N
CUADRICULA.....UTM A CADA 250 m
DATUM HORIZONTAL.....ITRF92
PRIMERA EDICION.....ABRIL 2013
AUTORIDAD.....IMPLAN

HERRAMIENTAS USADAS
Software: AutoCAD 2010
Hardware: DELL, HP, MacBook
Sistema Operativo: Windows XP, Windows 7, Mac OS X
Plotter: HP K86000

UBICACION EN LA CIUDAD:

NORTE magnetico

Escala 1/4500

Acotado en: METROS

Fecha: 17/05/2013

PMA-DG-07

INFRAESTRUCTURA